
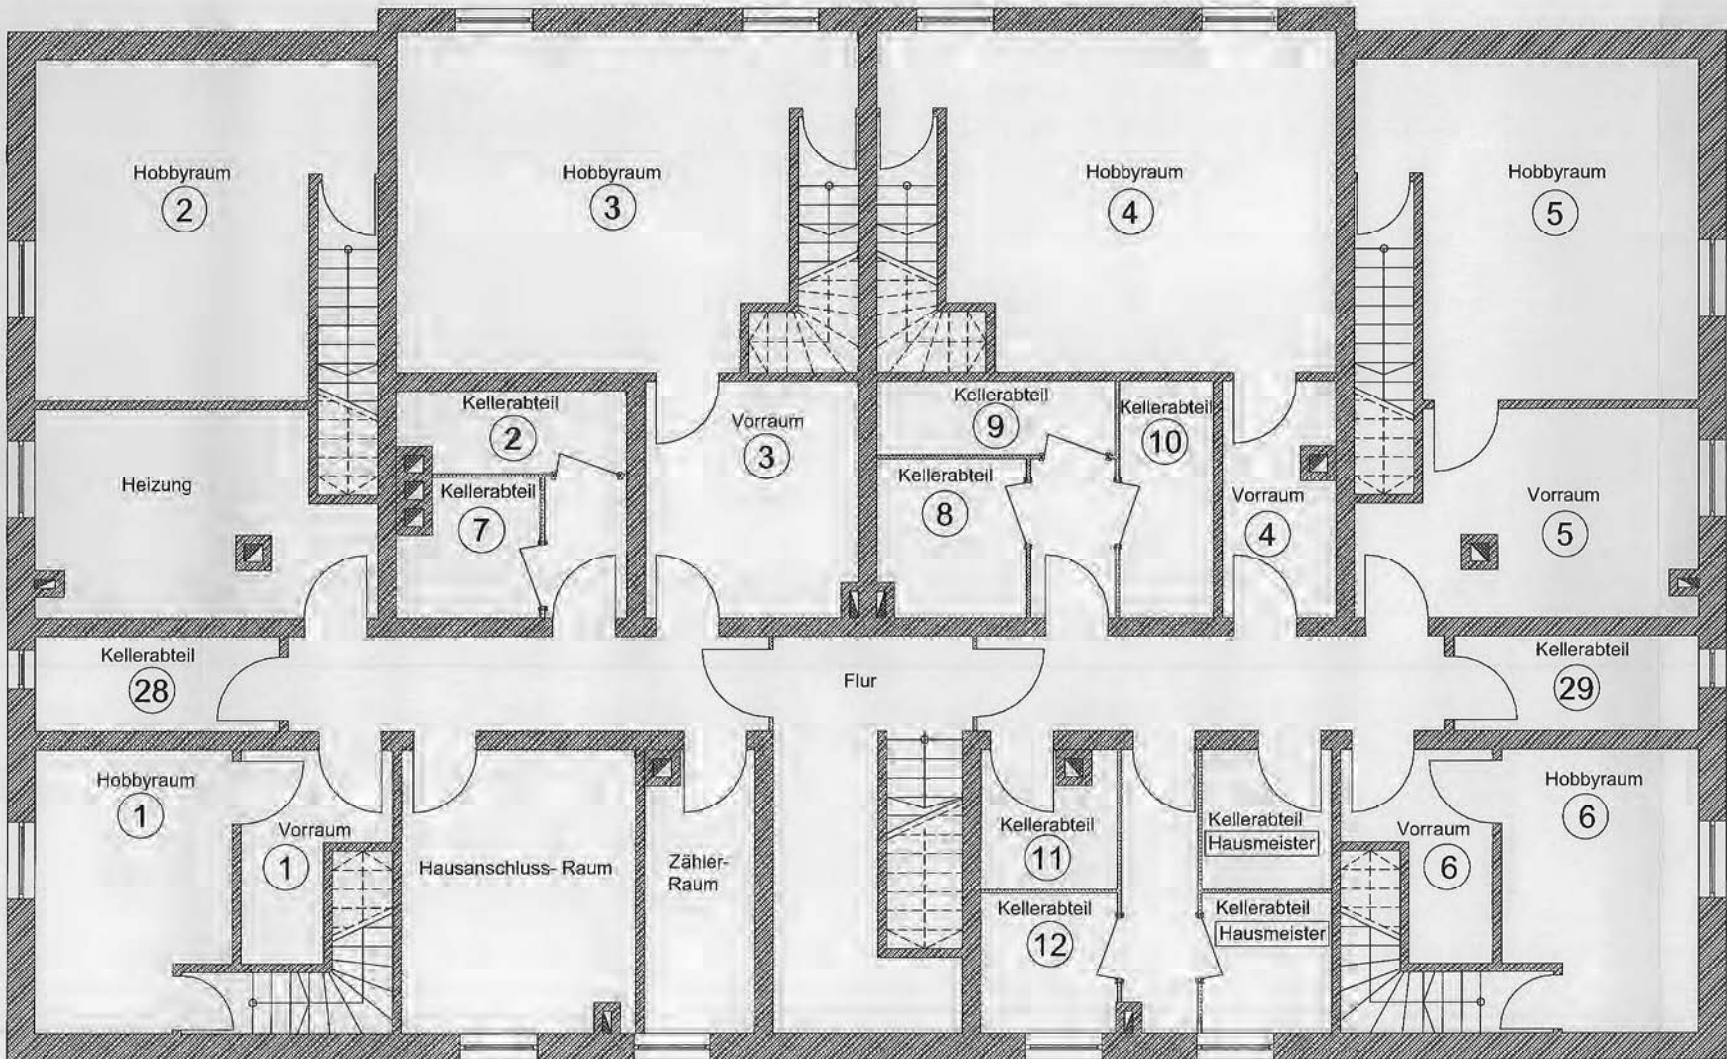


Aufteilungsplan 4. Fertigung

Grundriss
Haus 1 Kellergeschoss
Mönchbergstr. 13a , 81825 München
Maßstab 1:100

7022-19688-A

Aufteilungsplan
zur Abgeschlossenheitsbescheinigung
gemäß § 7 bzw. § 32 WEG
vom 09. MAI 2022
Landeshauptstadt München
Referat für Stadtplanung und Bauordnung
Lokalbaukommission
i.A. *B. B.*

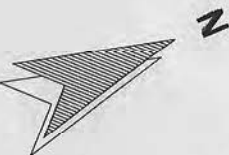

Kelleraabteil-Trennwände:
Lattenverschlag

Datum gezeichnet	gezeichnet von	Projekt Mönchbergstr.13a , 81825 München	
11.04.22	J.Kramer	Titel Grundriss Haus 1 Kellergeschoss	Kunde MTM Bauprojekt München GmbH
Datum geändert	geändert von		Nördl. Münchner Str.14a, 82031 Grünwald
			Maßstab 1:100 Format DIN A2
			DWG-Datei Haus1_UG_A2
Jennifer Kramer CAD & CAFM Support Höhenkircherstr.1a 81247 München		<i>J. Kramer</i>	

Aufteilungsplan 4. Fertigung

Grundriss

Haus 1 Erdgeschoss

Mönchbergstr. 13a , 81825 München



Maßstab 1:100

Aufteilungsplan
zur Abgabebestätigung

09. Mai 2022
Landeshauptstadt München
Referat für Stadtplanung und Bauordnung
Lokalbaukommission
i.A. B.



2022-19698-A

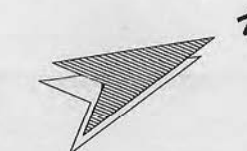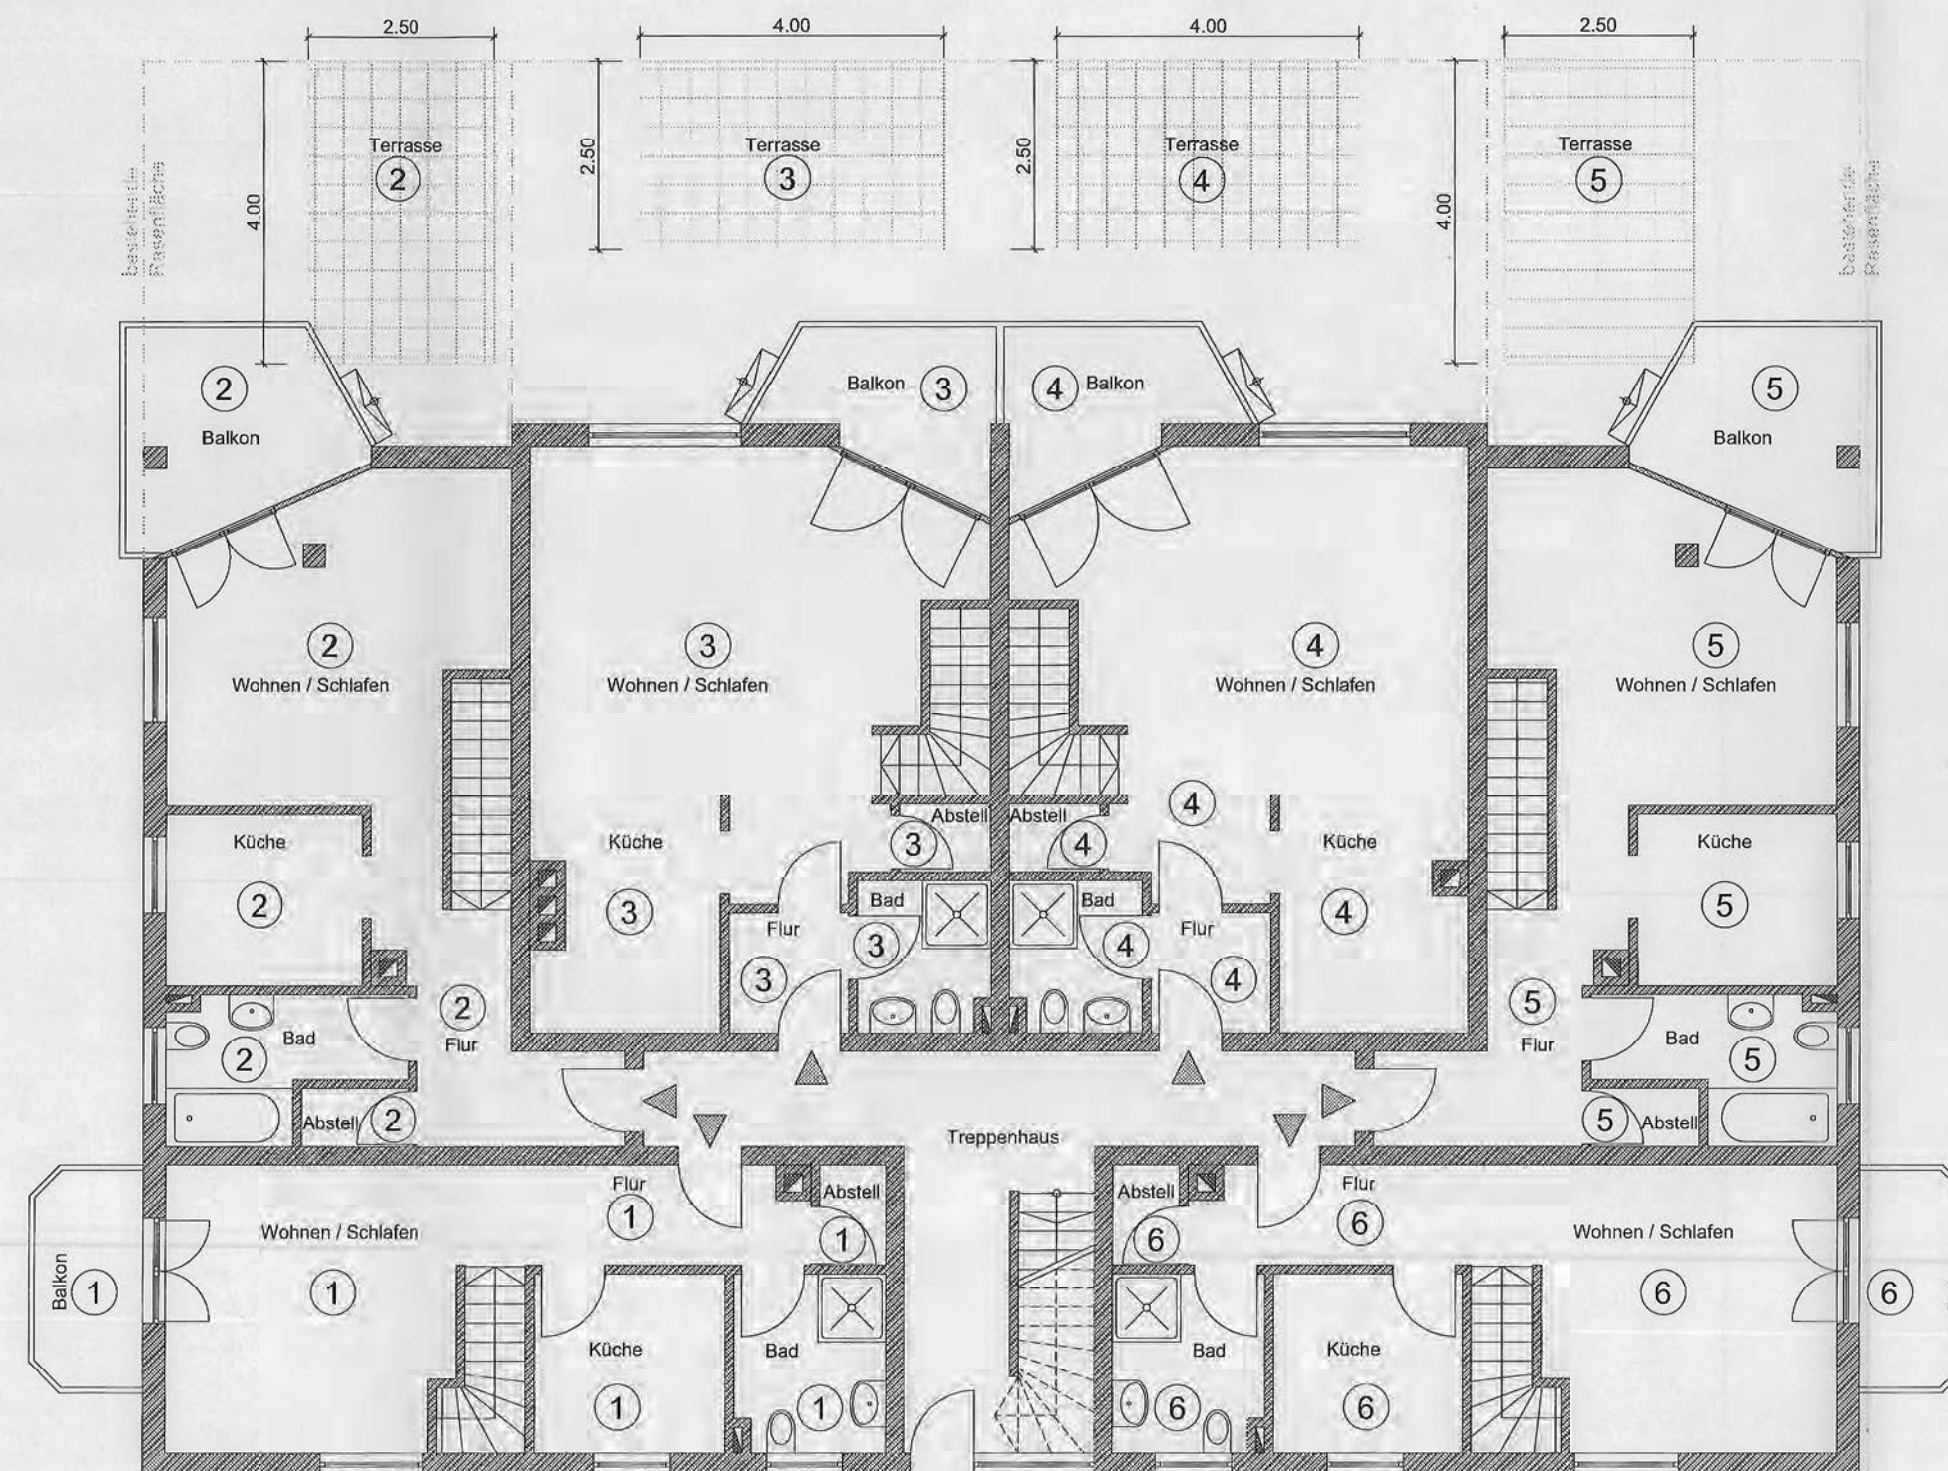

Datum gezeichnet	gezeichnet von	Projekt	Mönchbergstr.13a , 81825 München
11.04.22	J.Kramer	Titel	Grundriss
Datum geändert	geändert von		Haus 1
			Erdgeschoss
		Kunde	MTM Bauprojekt München GmbH
			Nördl. Münchner Str.14a, 82031 Grünwald
		Maßstab	1:100
		Format	DIN A2
		DWG-Datei	Haus1_EG_A2

Jennifer Kramer
CAD & CAFM Support
Höhenkircherstr.1a
81247 München

Handwritten signature



Aufteilungsplan 4. Fertigung

Grundriss
Haus 1 Obergeschoss
Mönchbergstr. 13a , 81825 München
Maßstab 1:100

Aufteilungsplan
zur Abgeschlossenheitsbescheinigung
gemäß § 7 bzw. § 32 WEG
v. v. 09. Mai 2022
Landeshauptstadt München
Referat für Stadtplanung und Bauordnung
Lokalbaukommission
i. A.



2022-19688-A

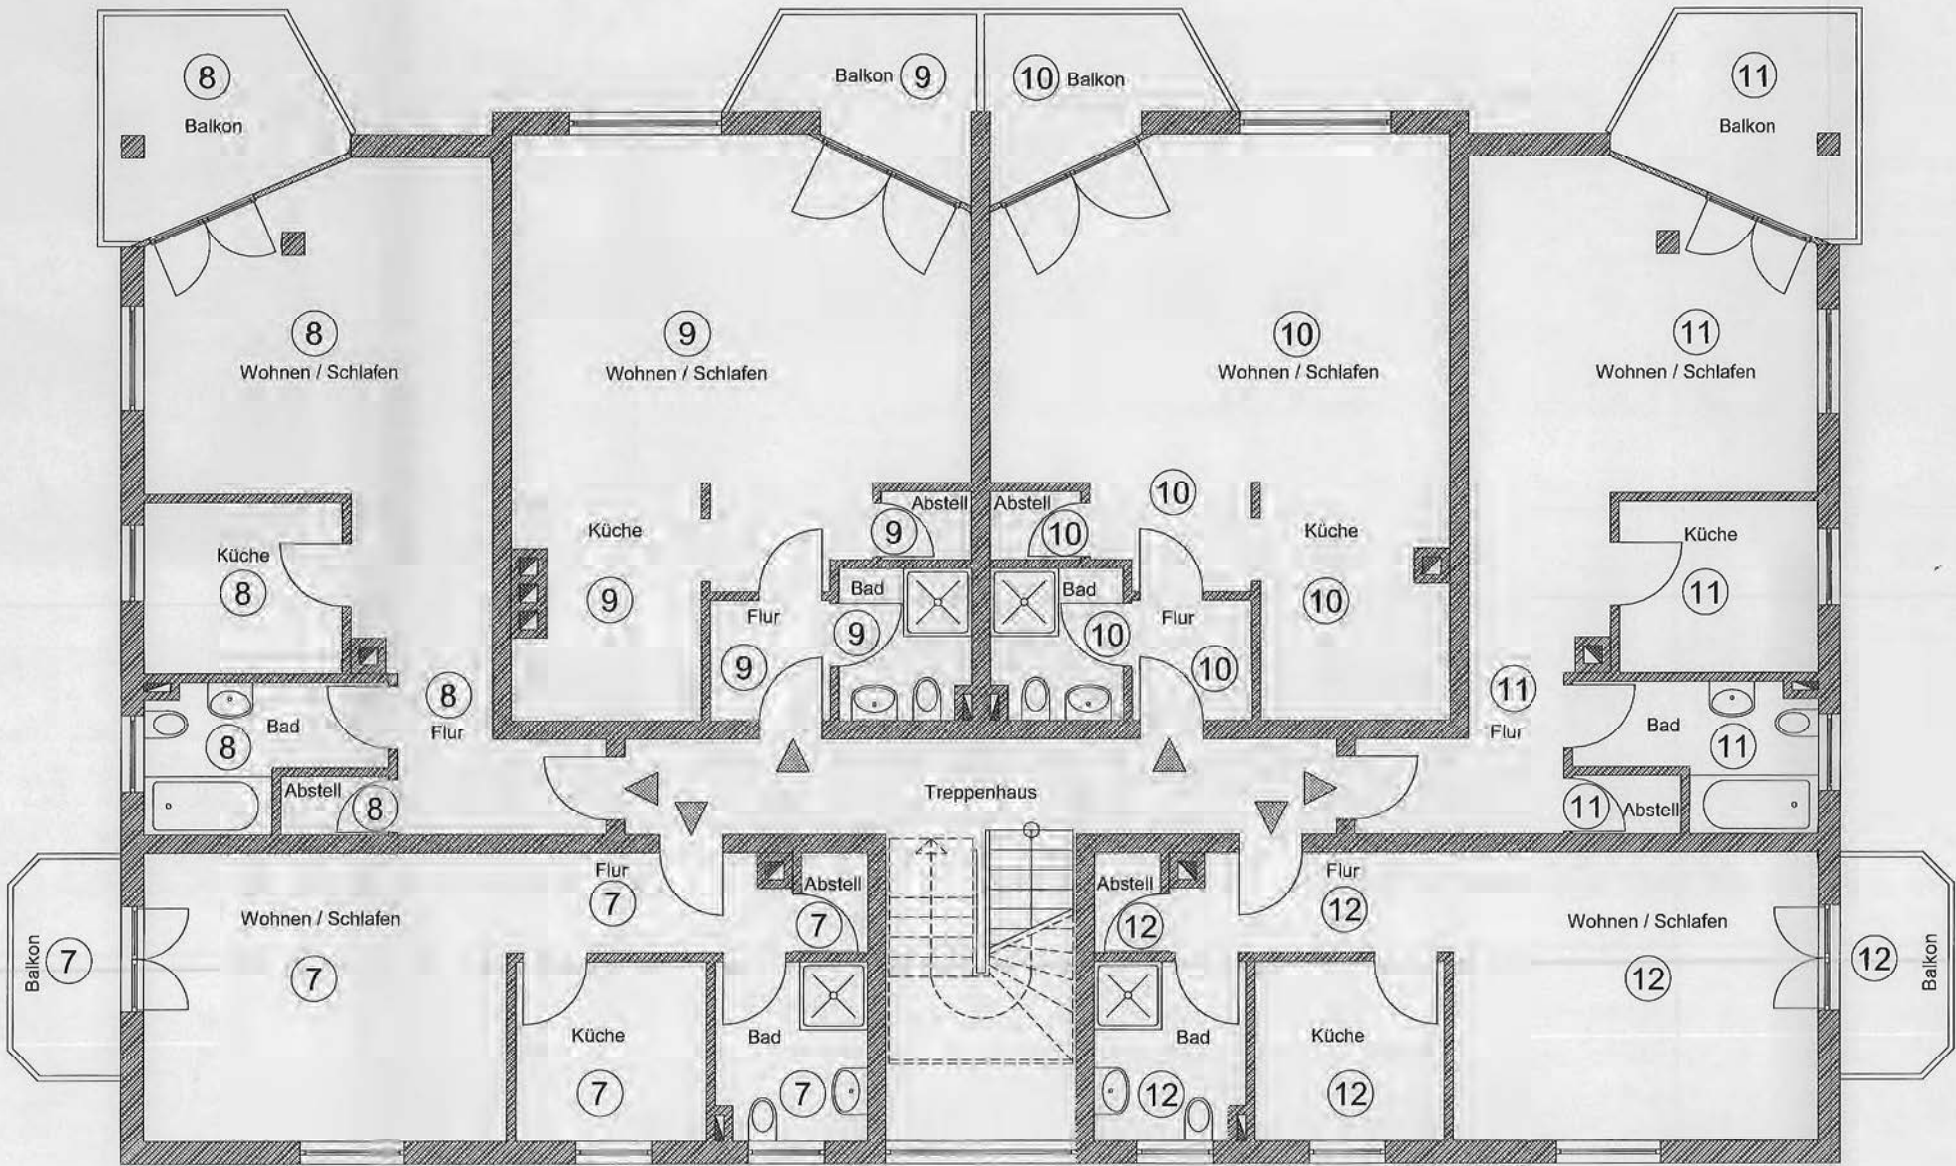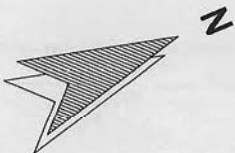

Datum gezeichnet	gezeichnet von	Projekt	Mönchbergstr.13a , 81825 München	Kunde	MTM Bauprojekt München GmbH
11.04.22	J.Kramer	Titel	Grundriss Haus 1 Obergeschoss		Nördl. Münchner Str.14a, 82031 Grünwald
Datum geändert	geändert von			Maßstab	1:100
				Format	DIN A2
				DWG-Datei	Haus1_OG_A2

Jennifer Kramer
CAD & CAFM Support
Höhenkircherstr.1a
81247 München



Handwritten signature and logo of the design firm.

Aufteilungsplan 4. Fertigung

Grundriss
Haus 1 Dachgeschoss
Mönchbergstr. 13a , 81825 München
Maßstab 1:100

Aufteilungsplan
zur Abgeschlossenheitsbescheinigung
gemäß § 7 bzw. § 32 WEG
vom 09. MAI 2022
Landeshauptstadt München
Referat für Stadtplanung und Bauordnung
Lokalbaukommission
i. A.

2022-19698-A

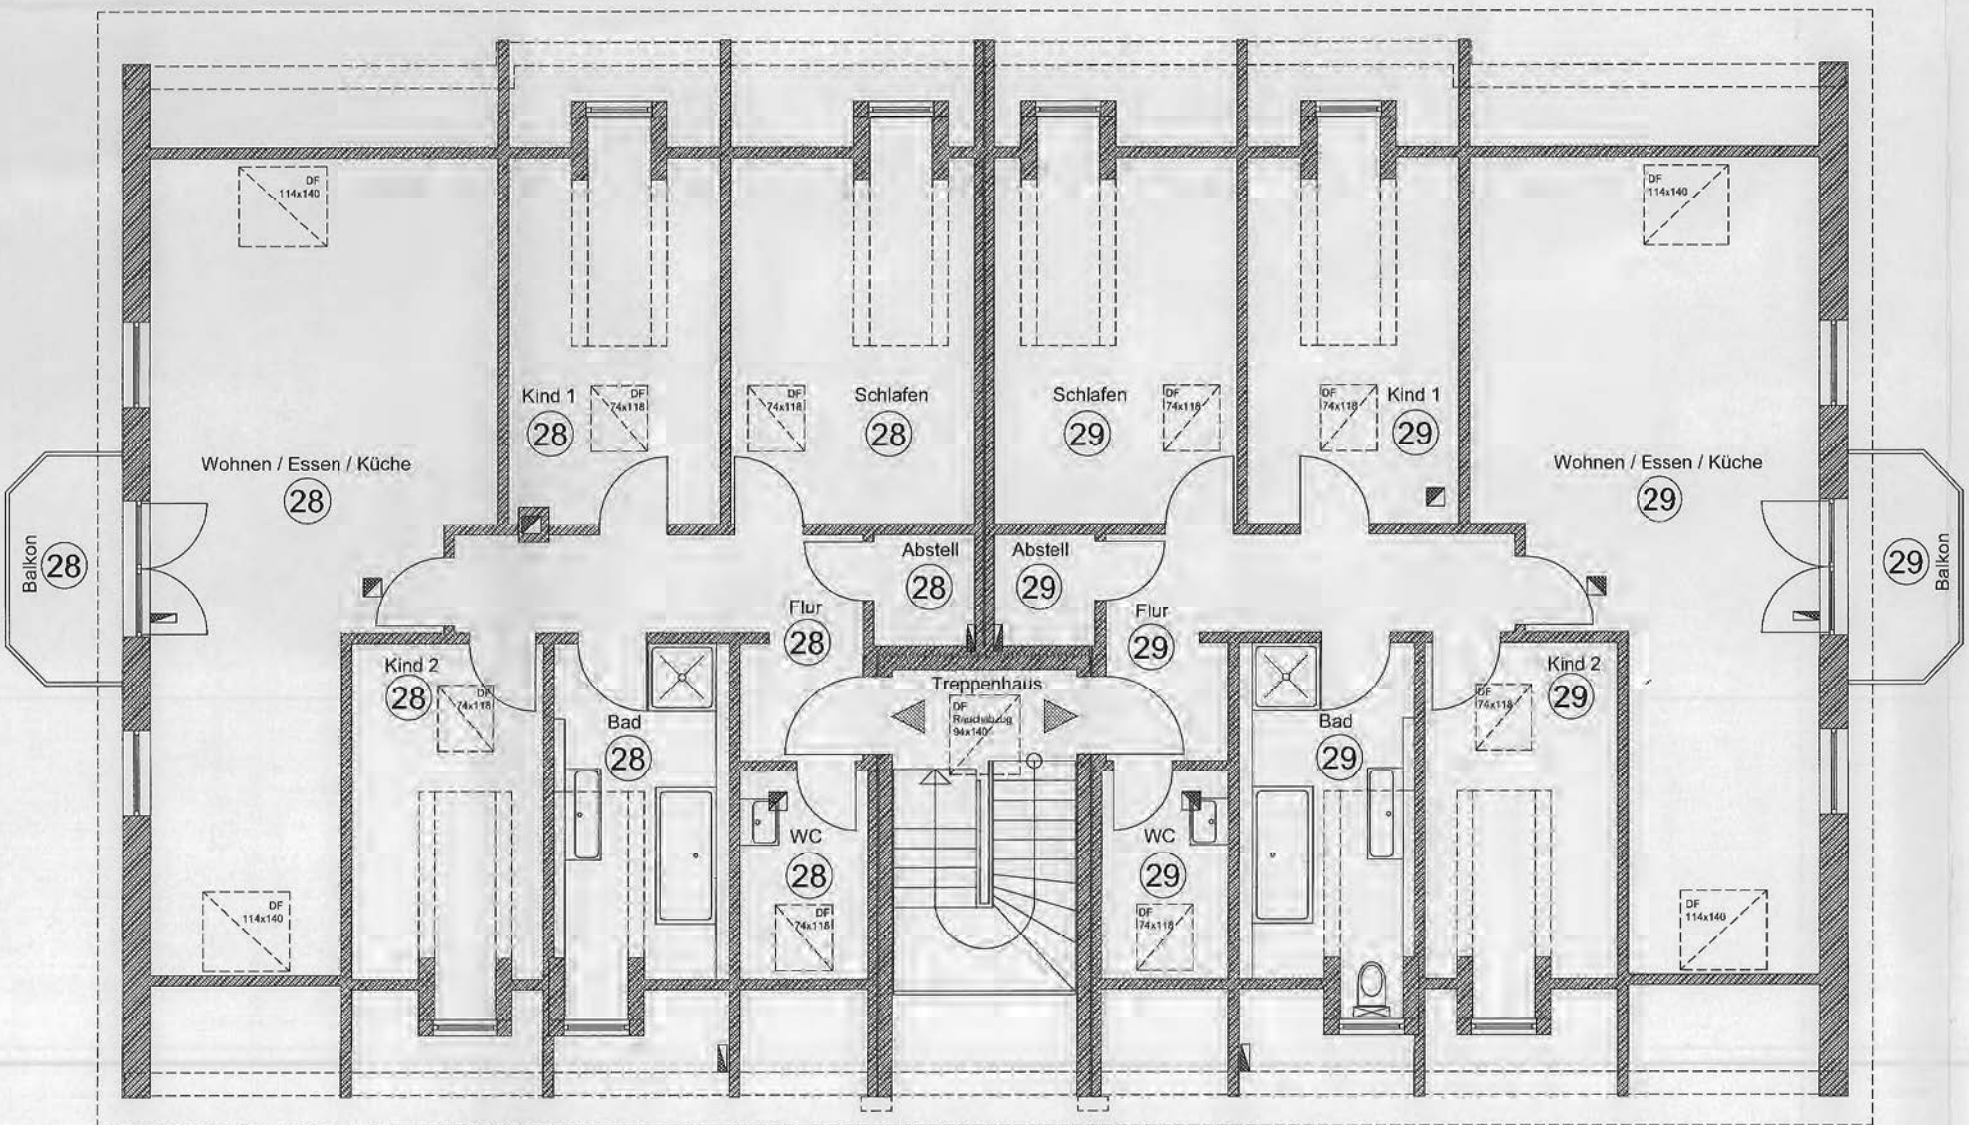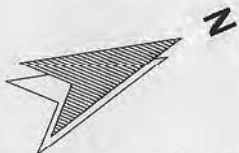

Datum gezeichnet	gezeichnet von	Projekt Mönchbergstr. 13a , 81825 München	
11.04.22	J.Kramer	Titel Grundriss Haus 1 Dachgeschoss	Kunde MTM Bauprojekt München GmbH
Datum geändert	geändert von		Nördl. Münchner Str. 14a, 82031 Grünwald
			Maßstab 1:100 Format DIN A2
			DWG-Datei Haus1_DG_A2

Jennifer Kramer
CAD & CAFM Support
Höhenkircherstr. 1a
81247 München

Handwritten signature




Aufteilungsplan 4. Fertigung

Ansichten
Haus 1
Mönchbergstr. 13a , 81825 München
Maßstab 1:100


2022-19698-A

Aufteilungsplan
zur Abgeschlossenheitsbescheinigung
gemäß § 7 bzw. § 32 WEG


vom 09. Mai 2022
Landeshauptstadt München
Referat für Stadtplanung und Bauordnung
Lokalbaukommission
i.A. *Bertram*
TBV

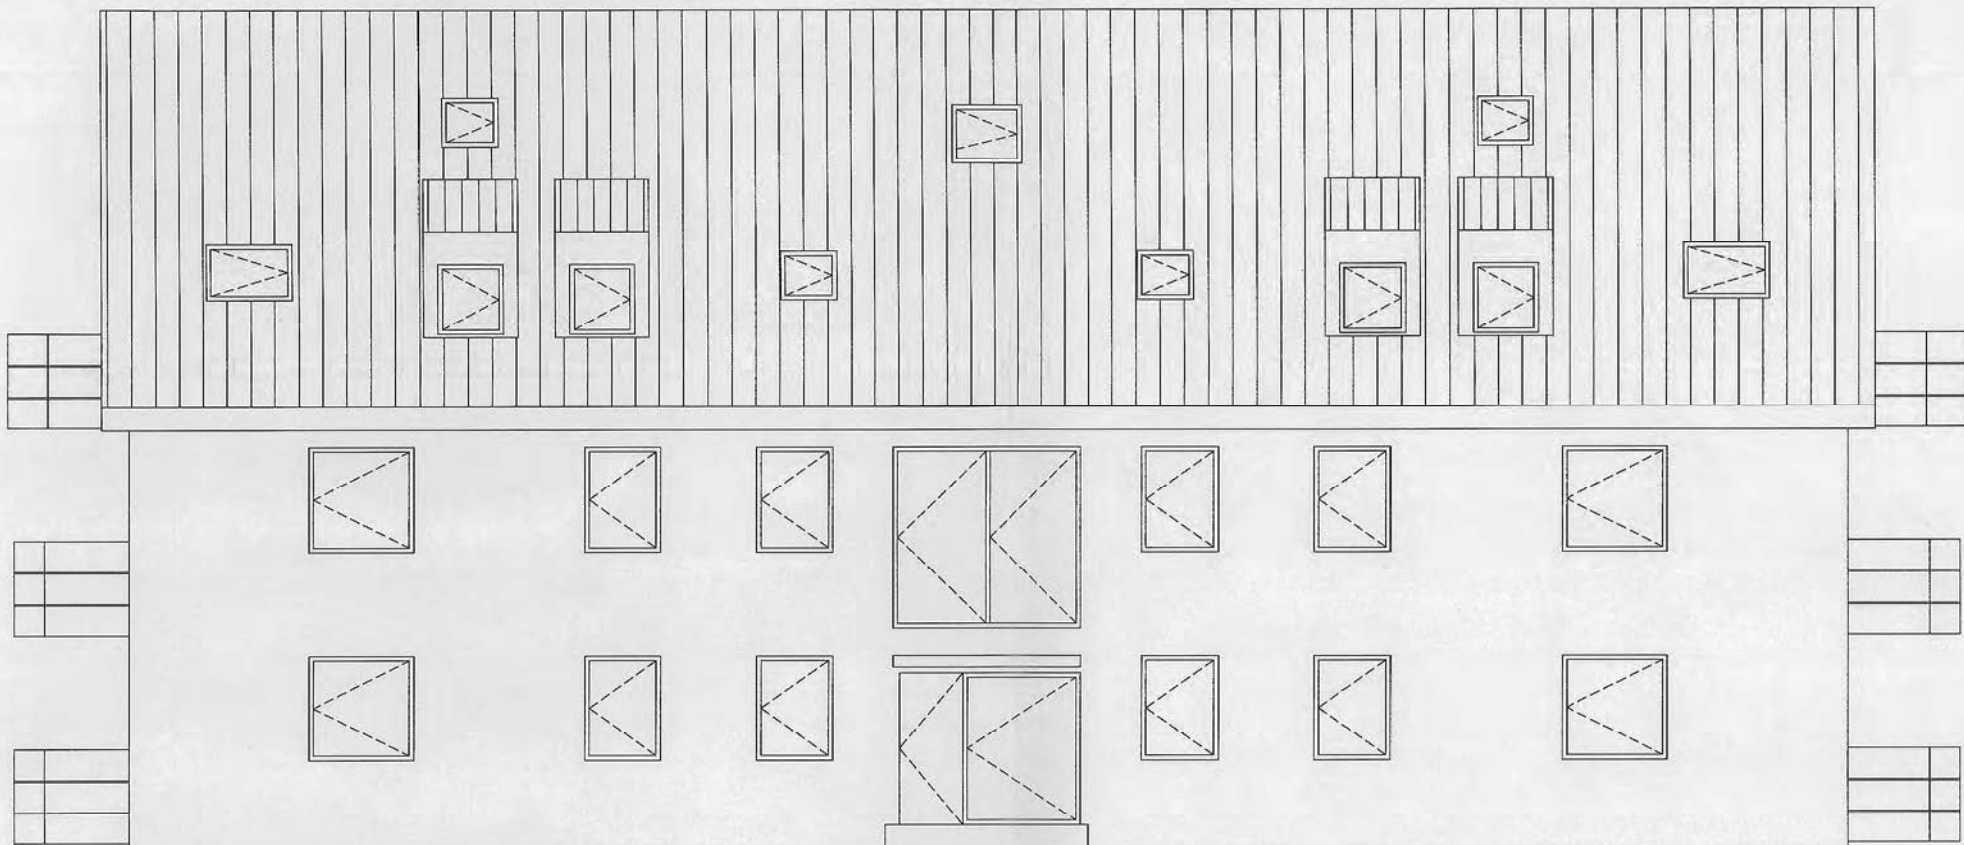


Ansicht Südost

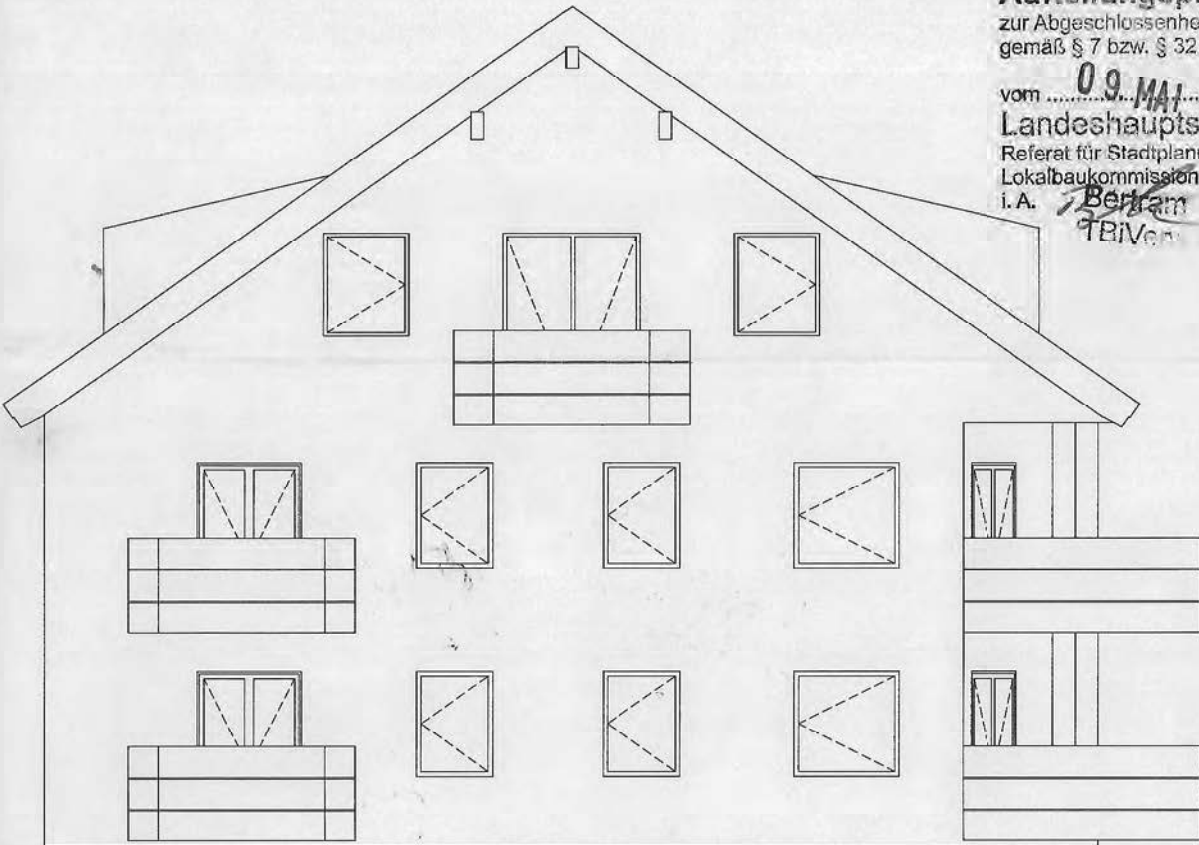

Ansicht Nordost

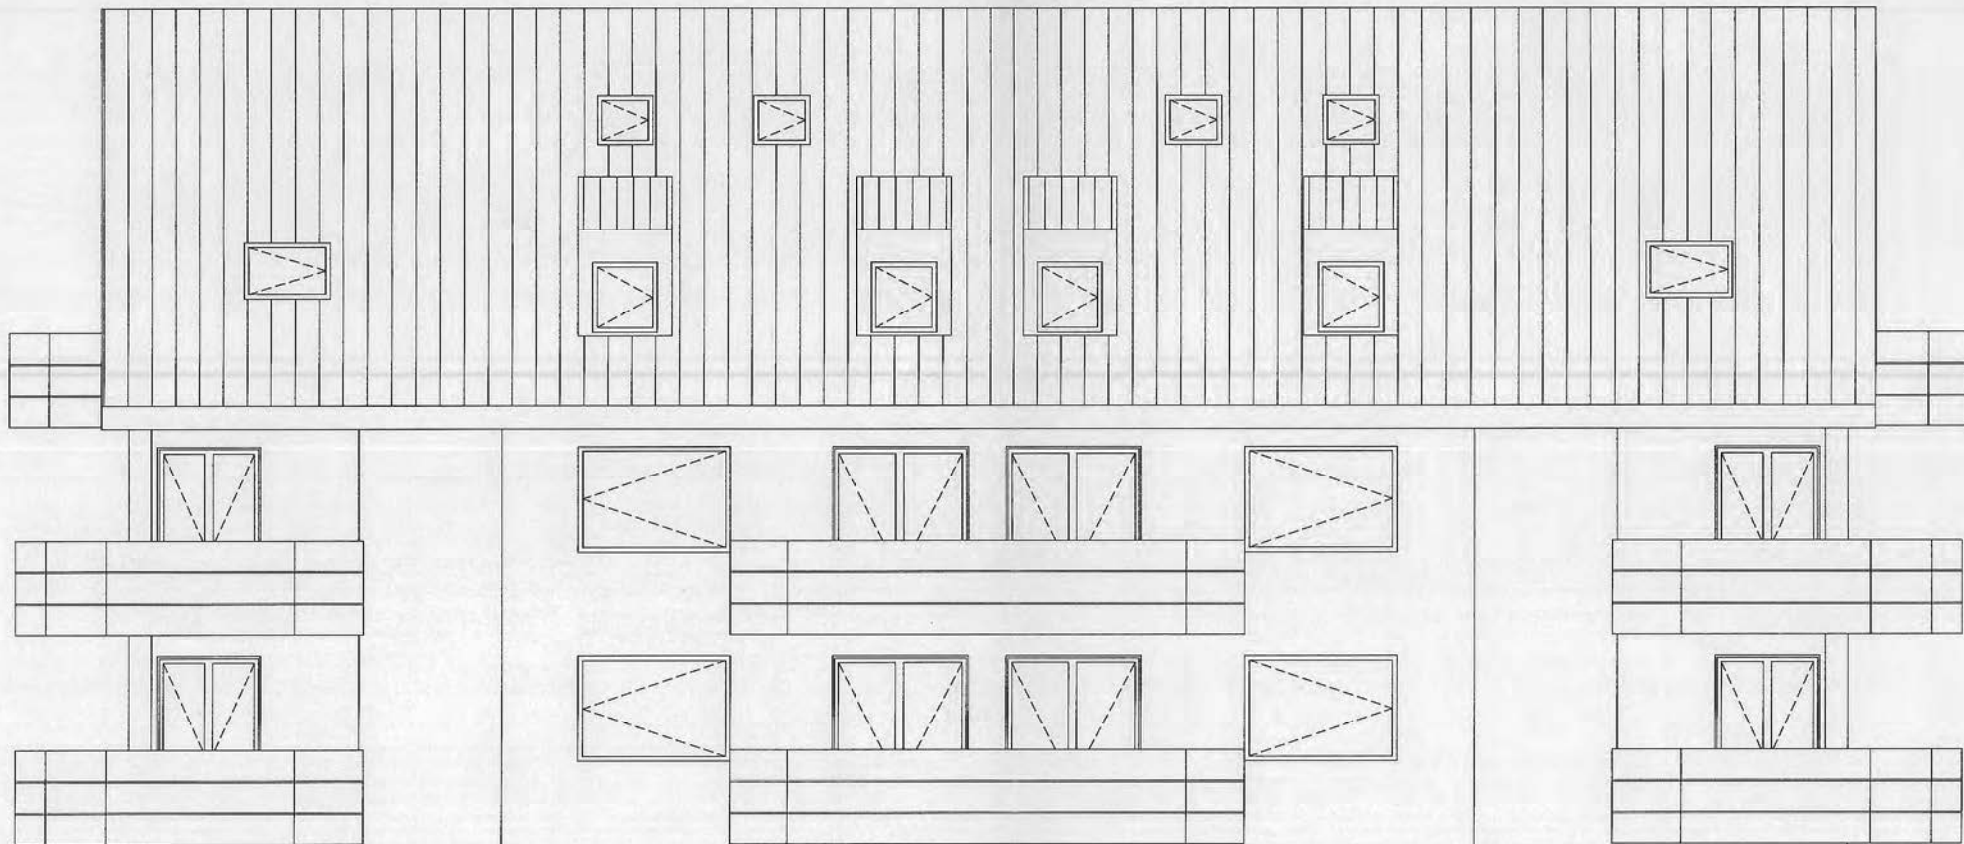

Ansicht Nordwest

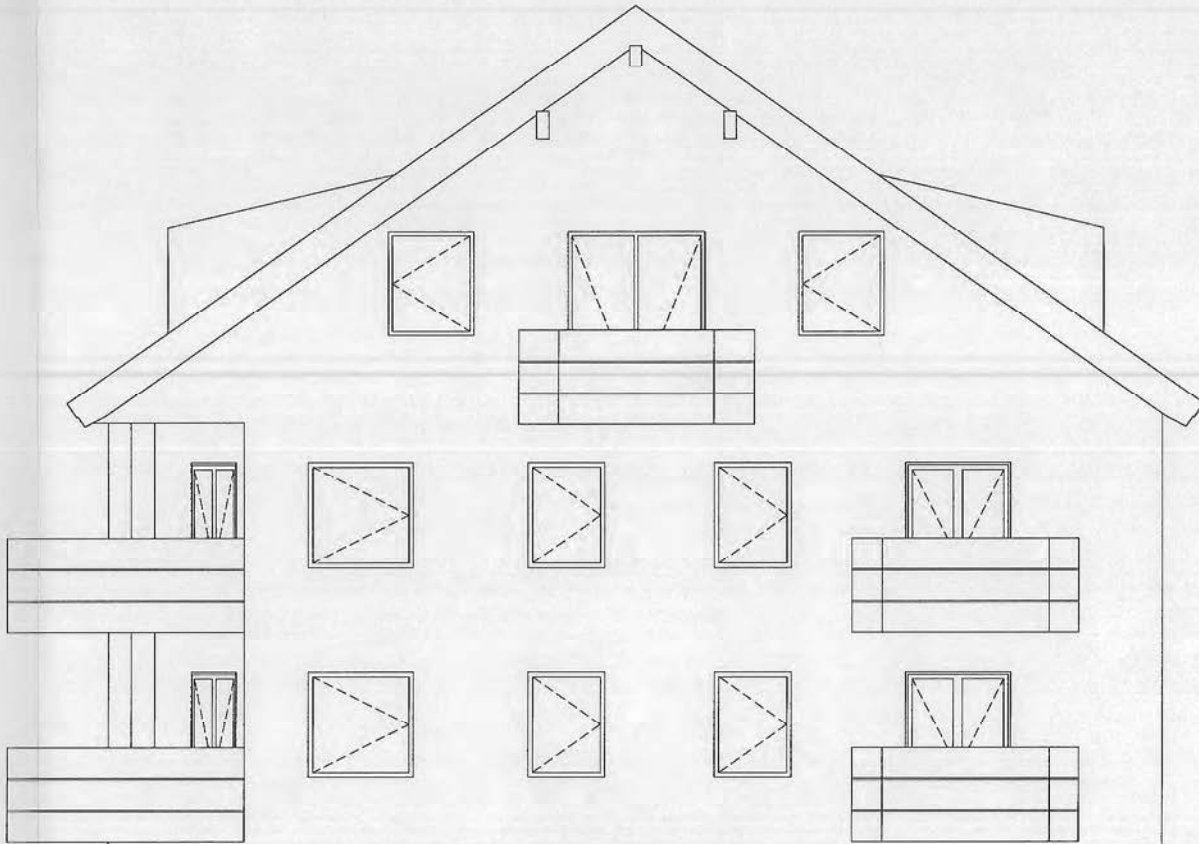

Ansicht Südwest

Datum gezeichnet	gezeichnet von	Projekt	Mönchbergstr.13a , 81825 München	Kunde	MTM Bauprojekt München GmbH
11.04.22	J.Kramer	Titel	Ansichten Haus 1		Nördl. Münchner Str.14a, 82031 Grünwald
Datum geändert	geändert von			Maßstab	1:100
					Format DIN A2
					DWG-Datei Haus1_Ansichten_A2

Jennifer Kramer
CAD & CAFM Support
Höhenkircherstr.1a
81247 München

Handwritten signature

Aufteilungsplan 4. Fertigung


Schnitt
Haus 1
Mönchbergstr. 13a , 81825 München
Maßstab 1:100

Aufteilungsplan
zur Abgeschlossenheitsbescheinigung
gemäß § 7 hzw. § 32 WEG

vom 10.05.2022
Landeshauptstadt München
Referat für Stadtplanung und Bauordnung
Lokalbaukommission
i.A. Dr. Veronika



2022-19688-A

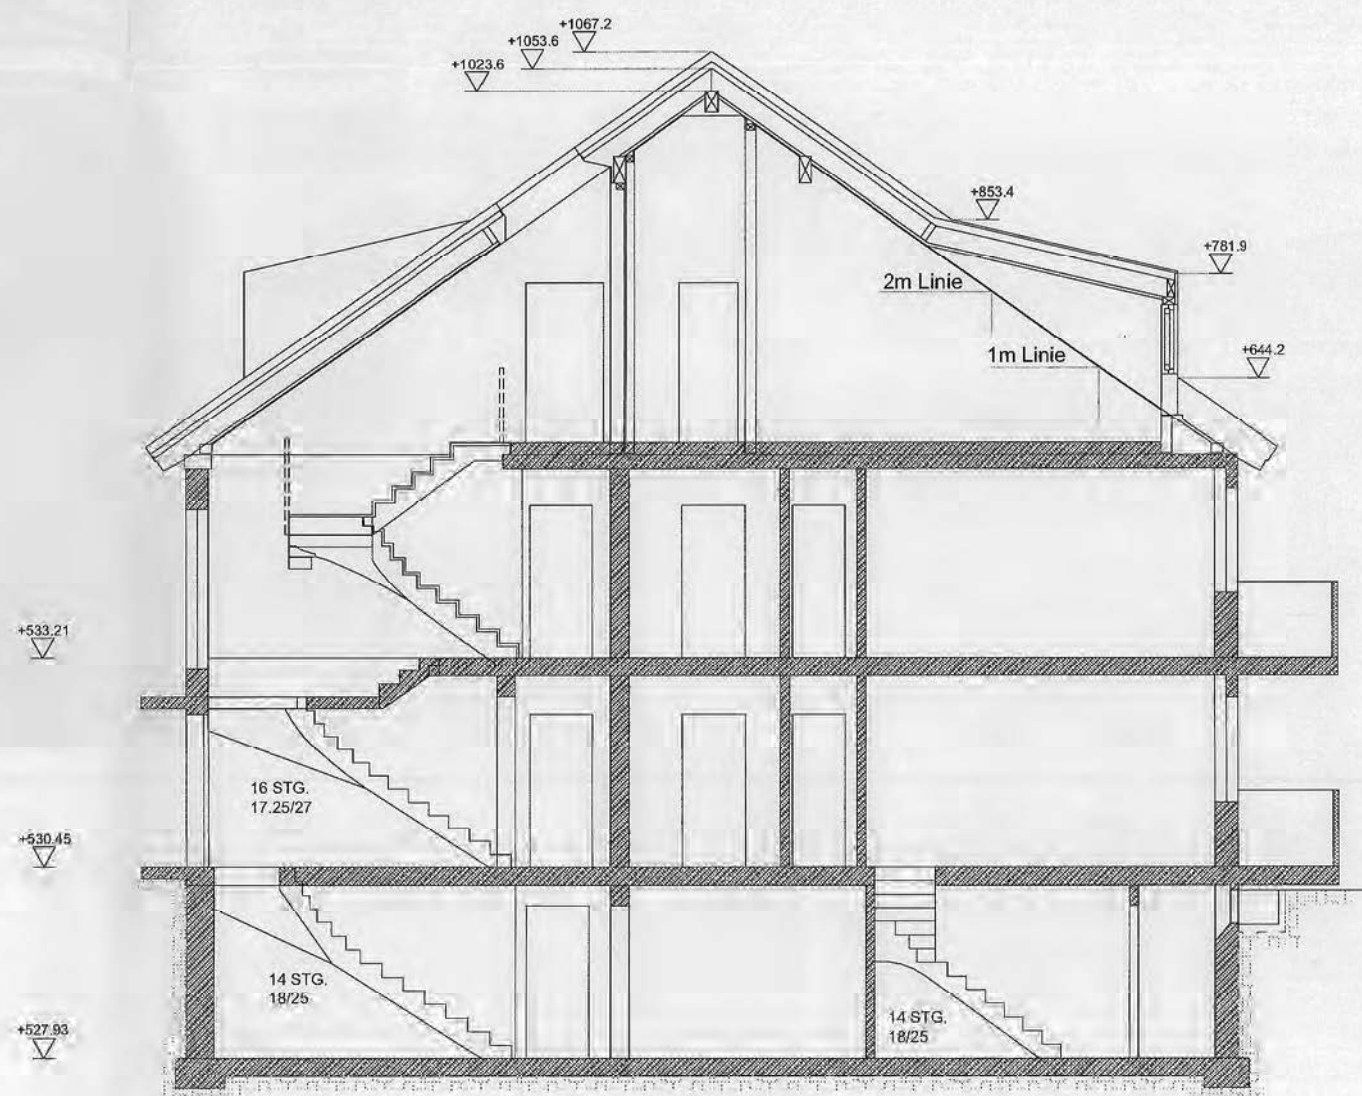

Schnitt Haus 1

Datum gezeichnet	gezeichnet von	Projekt Mönchbergstr.13a , 81825 München	
11.04.22	J.Kramer	Titel Schnitt Haus 1	Kunde MTM Bauprojekt München GmbH
Datum geändert	geändert von		Nördl. Münchner Str.14a, 82031 Grünwald
			Maßstab 1:100 Format DIN A2
			DWG-Datei Haus1_Schnitt_A2

Jennifer Kramer
CAD & CAFM Support
Höhenkircherstr.1a
81247 München



Handwritten signature

Aufteilungsplan 4. Fertigung

Grundriss
Haus 2 Kellergeschoss
Mönchbergstr. 13 , 81825 München
Maßstab 1:100

2022-19688-A

Aufteilungsplan
zur Abgeschlossenheitsbescheinigung
gemäß § 7 bzw. § 32 WEG
vom 09. MAI 2022
Landeshauptstadt München
Referat für Stadtplanung und Bauordnung
Lokalbaukommission
i.A. TBVenvD

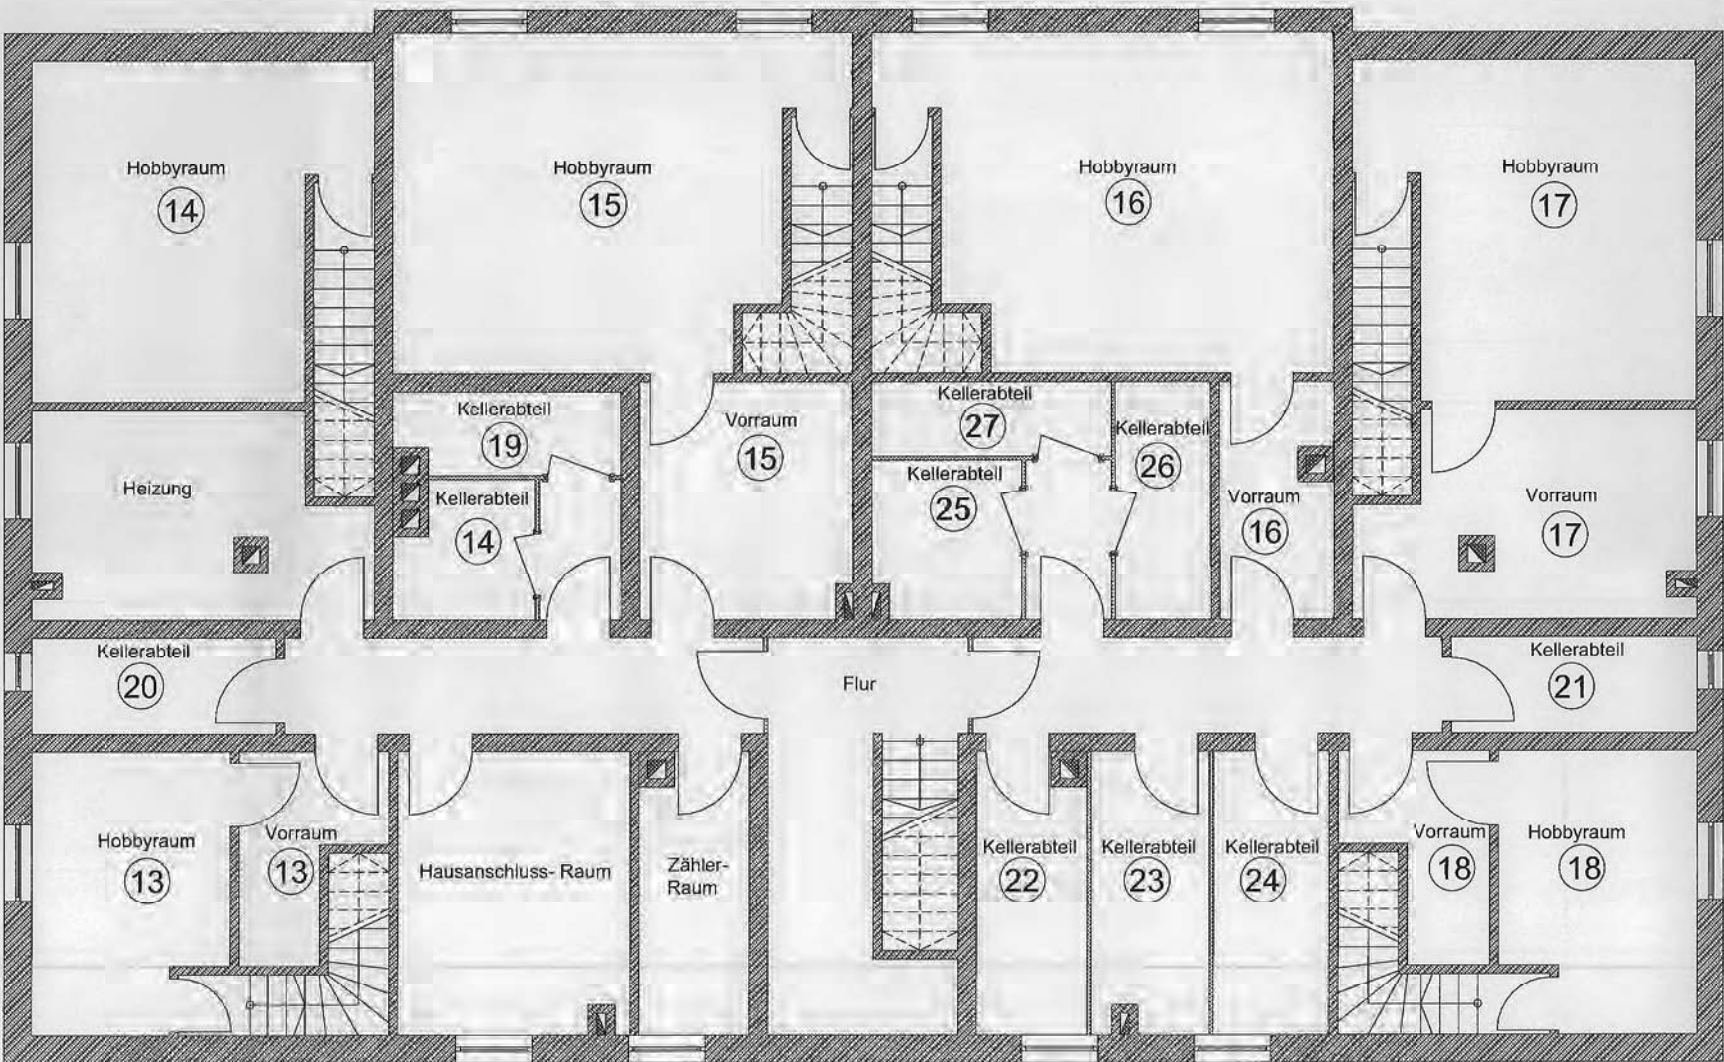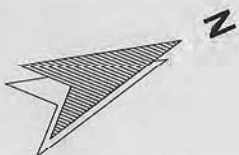

Kellerabteil-Trennwände:
Lattenverschalung

Datum gezeichnet	gezeichnet von	Projekt Mönchbergstr.13 , 81825 München	
11.04.22	J.Kramer	Titel Grundriss Haus 2 Kellergeschoss	Kunde MTM Bauprojekt München GmbH
Datum geändert	geändert von		Nördl. Münchner Str.14a, 82031 Grünwald
			Maßstab 1:100 Format DIN A2
			DWG-Datei Haus2_UG_A2

Jennifer Kramer
CAD & CAFM Support
Höhenkircherstr. 1a
81247 München



Aufteilungsplan 4. Fertigung

Grundriss
Haus 2 Erdgeschoss
Mönchbergstr. 13 , 81825 München
Maßstab 1:100



Aufteilungsplan
zur Abgeschlossenheitsbescheinigung
gemäß § 7 Abs. 1 Nr. 1 S. 2 WEG

VOM 09. Mai 2022

Landeshauptstadt München
Referat für Stadtplanung und Bauordnung
Lokalbaukommission
i.A. *B. K.*



2022-19598-A

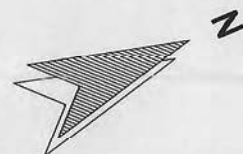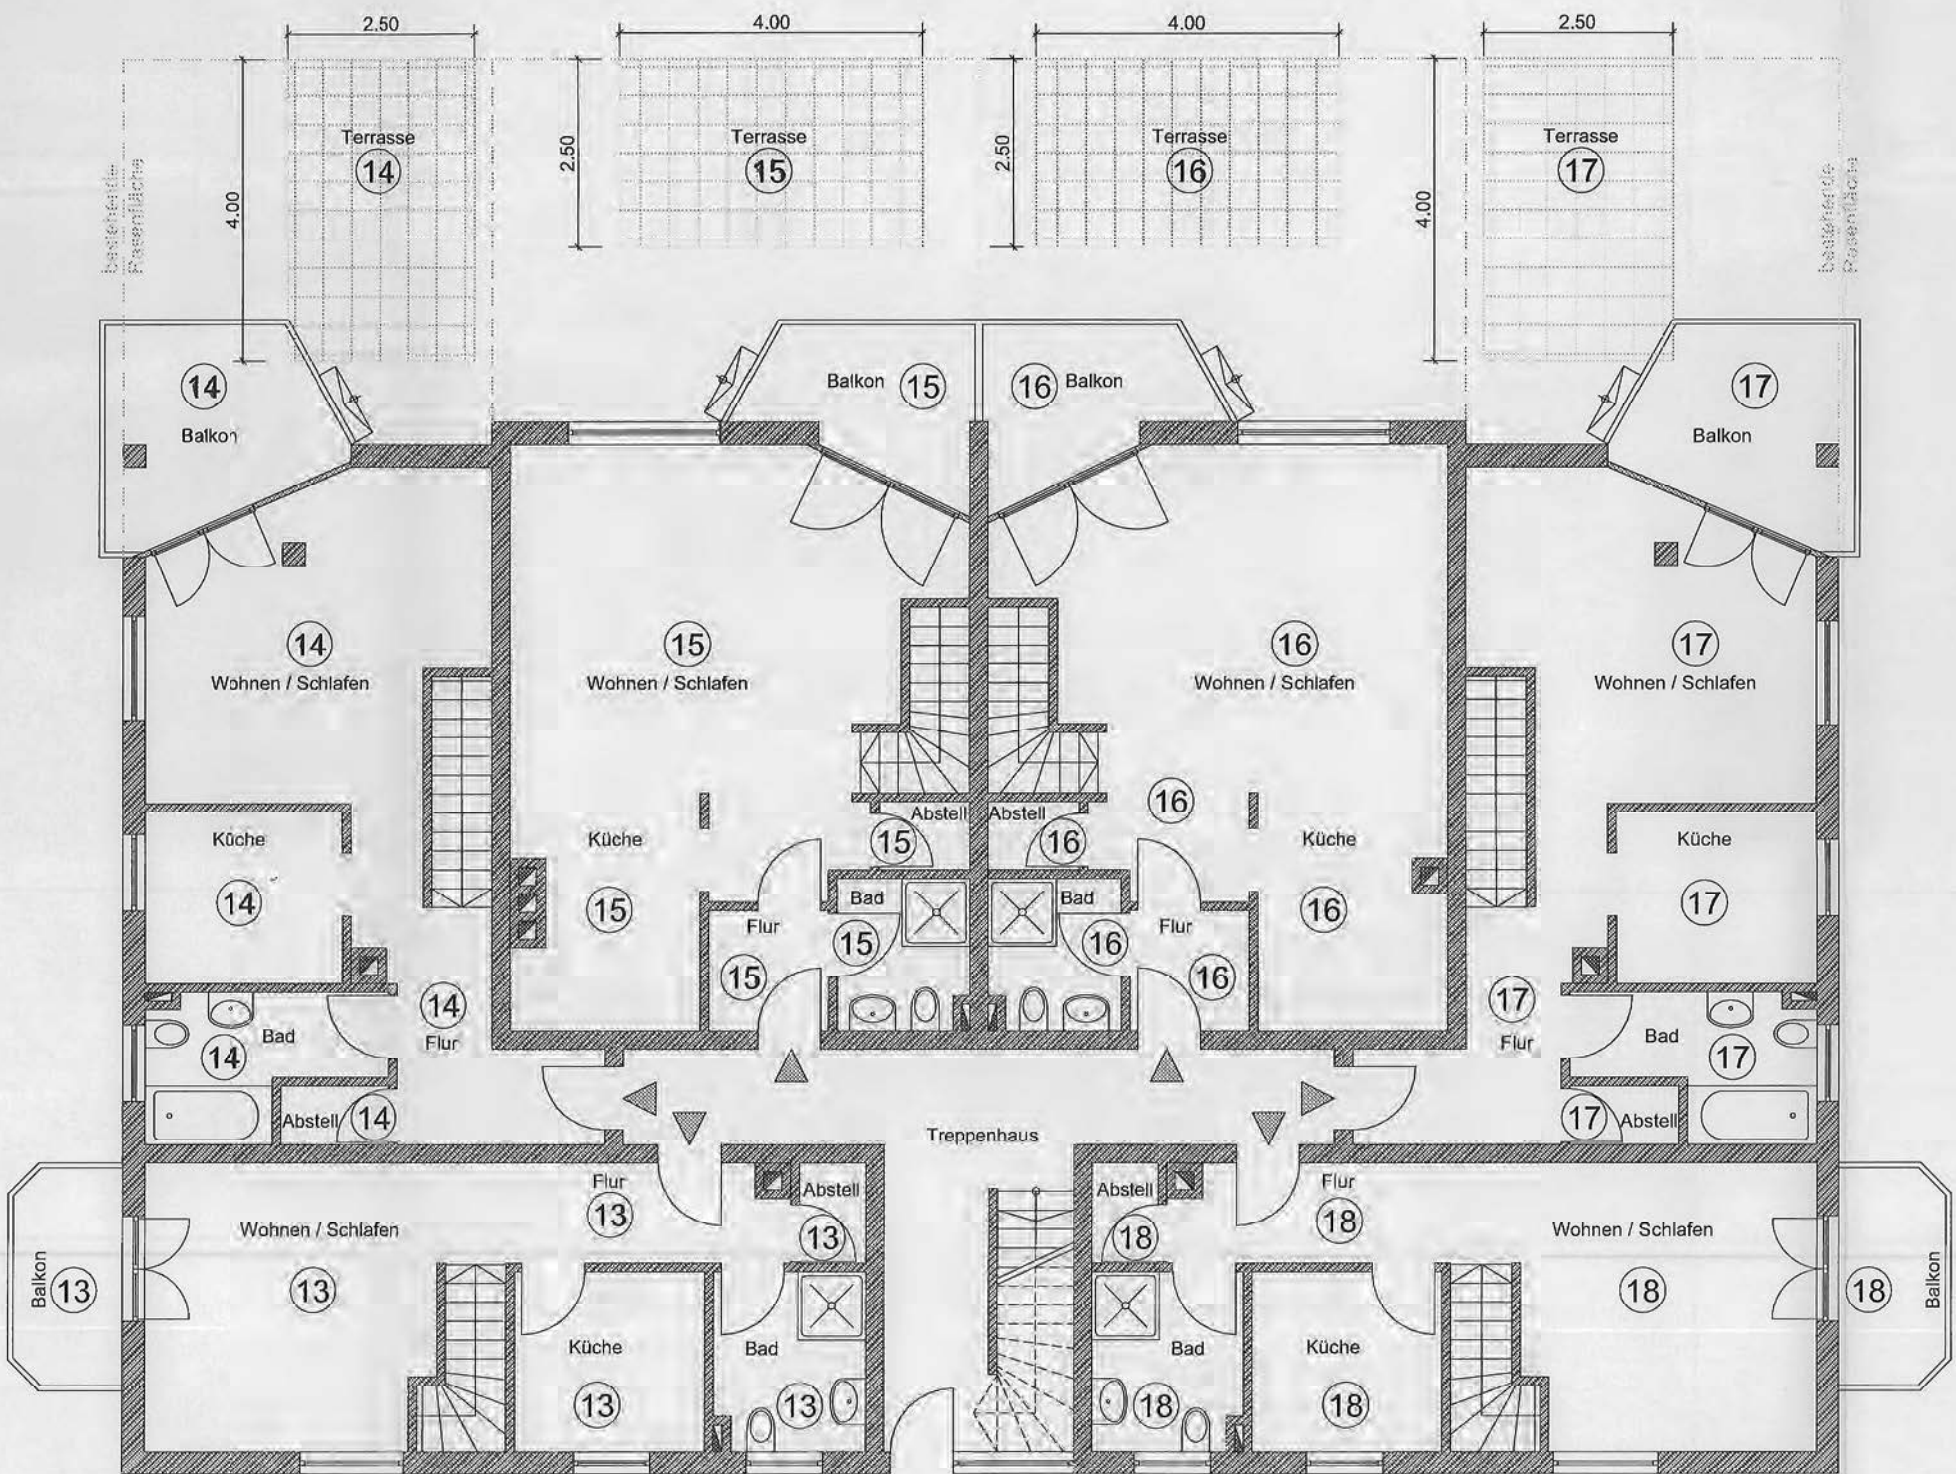

Datum gezeichnet	gezeichnet von	Projekt	Mönchbergstr.13 , 81825 München
11.04.22	J.Kramer	Titel	Grundriss
Datum geändert	geändert von		Haus 2
			Erdgeschoss
		Kunde	MTM Bauprojekt München GmbH
			Nördl. Münchner Str.14a, 82031 Grünwald
		Maßstab	1:100
		Format	DIN A2
		DWG-Datei	Haus2_EG_A2

Jennifer Kramer
CAD & CAFM Support
Höhenkircherstr.1a
81247 München





Aufteilungsplan 4. Fertigung

Grundriss
Haus 2 Obergeschoss
Mönchbergstr. 13 , 81825 München
Maßstab 1:100

Aufteilungsplan
zur Abgeschlossenheitsbescheinigung
gemäß § 7 bzw. § 32 WEG
vom 10.04.2022
Landeshauptstadt München
F. Rat für Stadtplanung und Bauordnung
L. Baukommission
i.A. 13.04.2022



2022-19688-1

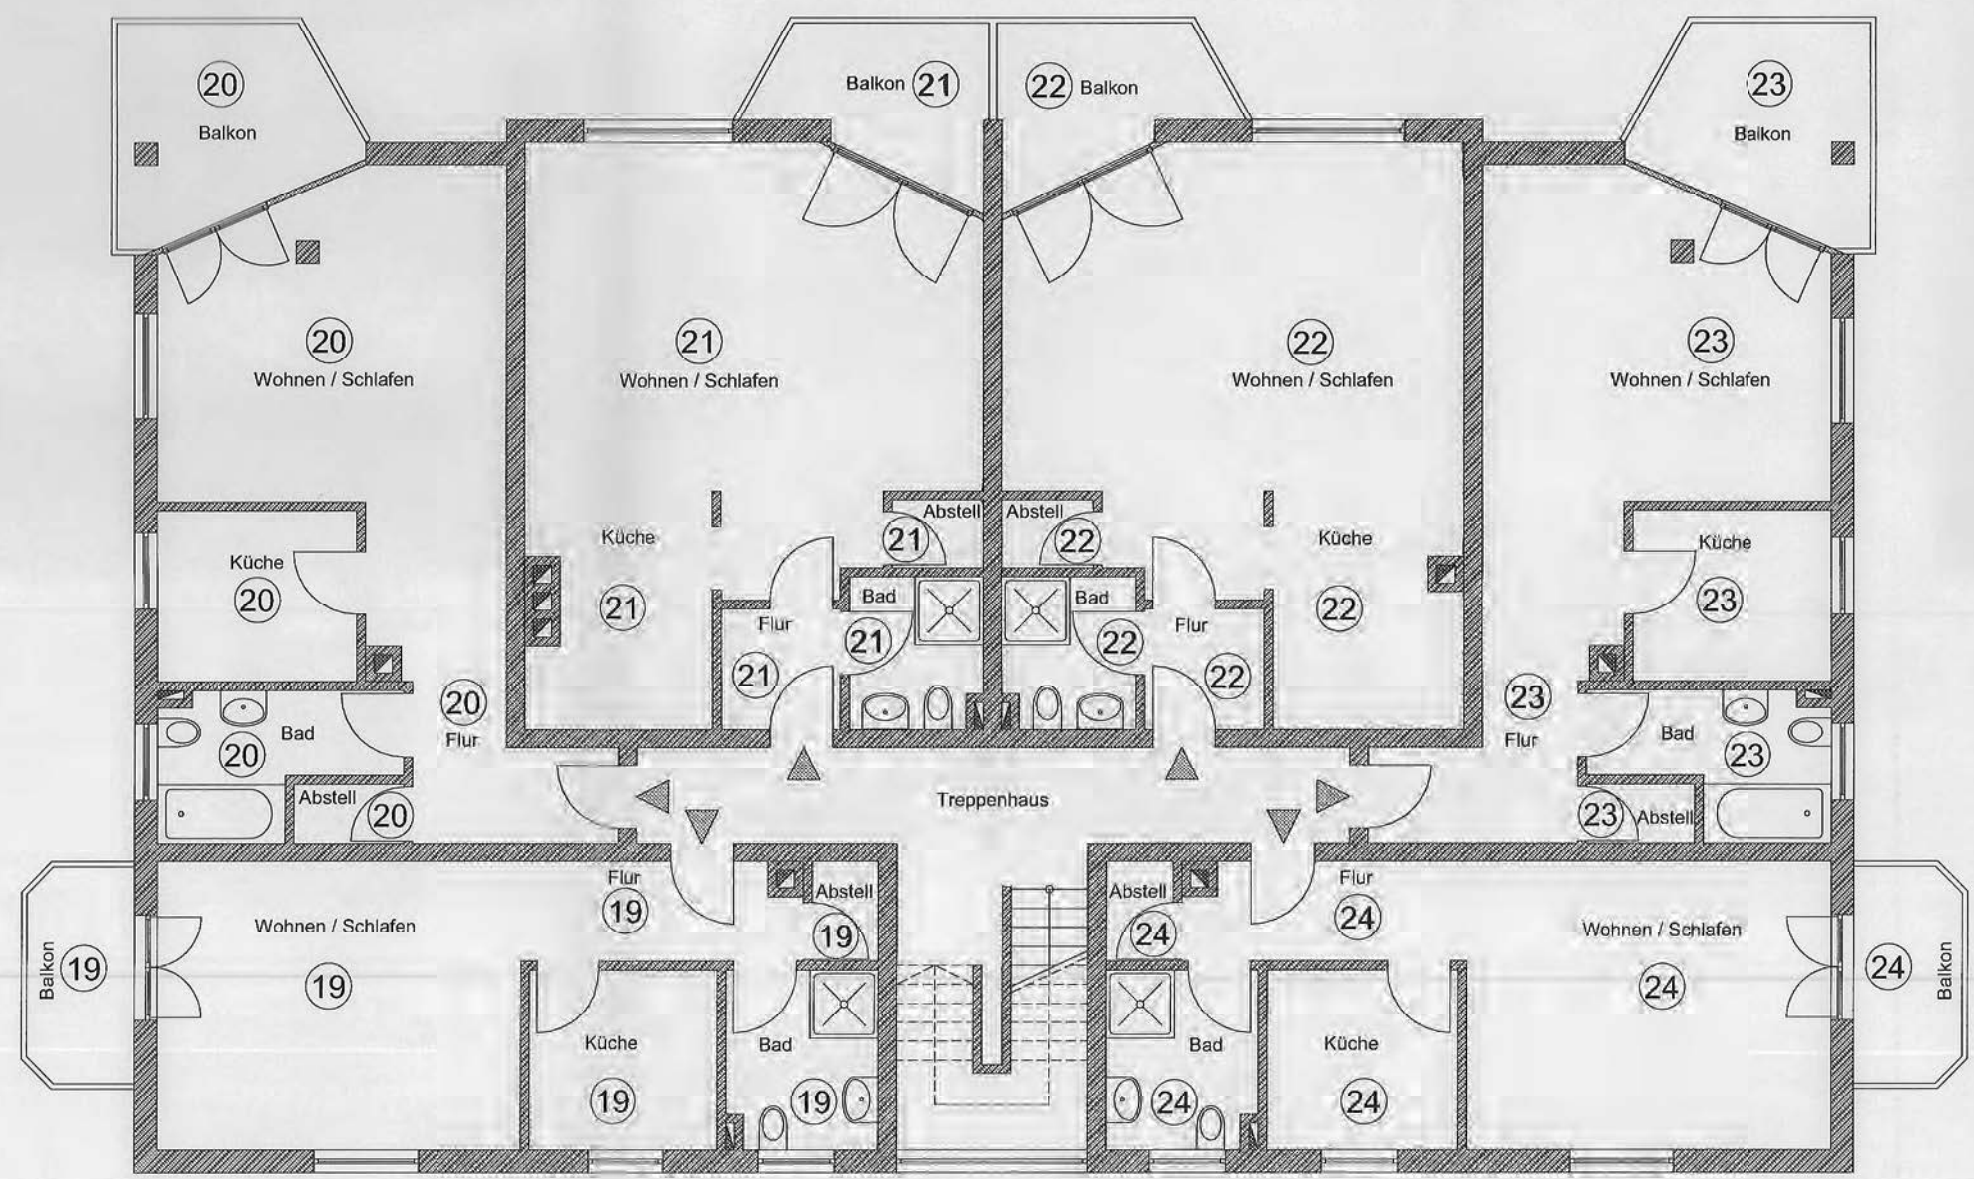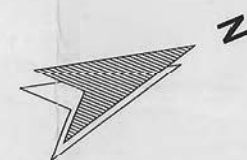



Datum gezeichnet	gezeichnet von	Projekt Mönchbergstr.13 , 81825 München	
11.04.22	J.Kramer	Titel Grundriss Haus 2 Obergeschoss	Kunde MTM Bauprojekt München GmbH
Datum geändert	geändert von		Nördl. Münchner Str.14a, 82031 Grünwald
			Maßstab 1:100 Format DIN A2
			DWG-Datei Haus2_OG_A2
Jennifer Kramer CAD & CAFM Support Höhenkircherstr.1a 81247 München			

Aufteilungsplan 4. Fertigung

Grundriss
Haus 2 Dachgeschoss
Mönchbergstr. 13 , 81825 München
Maßstab 1:100

2022-19638-A

Aufteilungsplan
zur Abgeschlossenheitsbescheinigung
gemäß § 7 bzw. § 32 WEG
vom 09. MAI 2022
Landeshauptstadt München
Referat für Stadtplanung und Bauordnung
Lokalbaukommission
i.A. B.T. W.D.

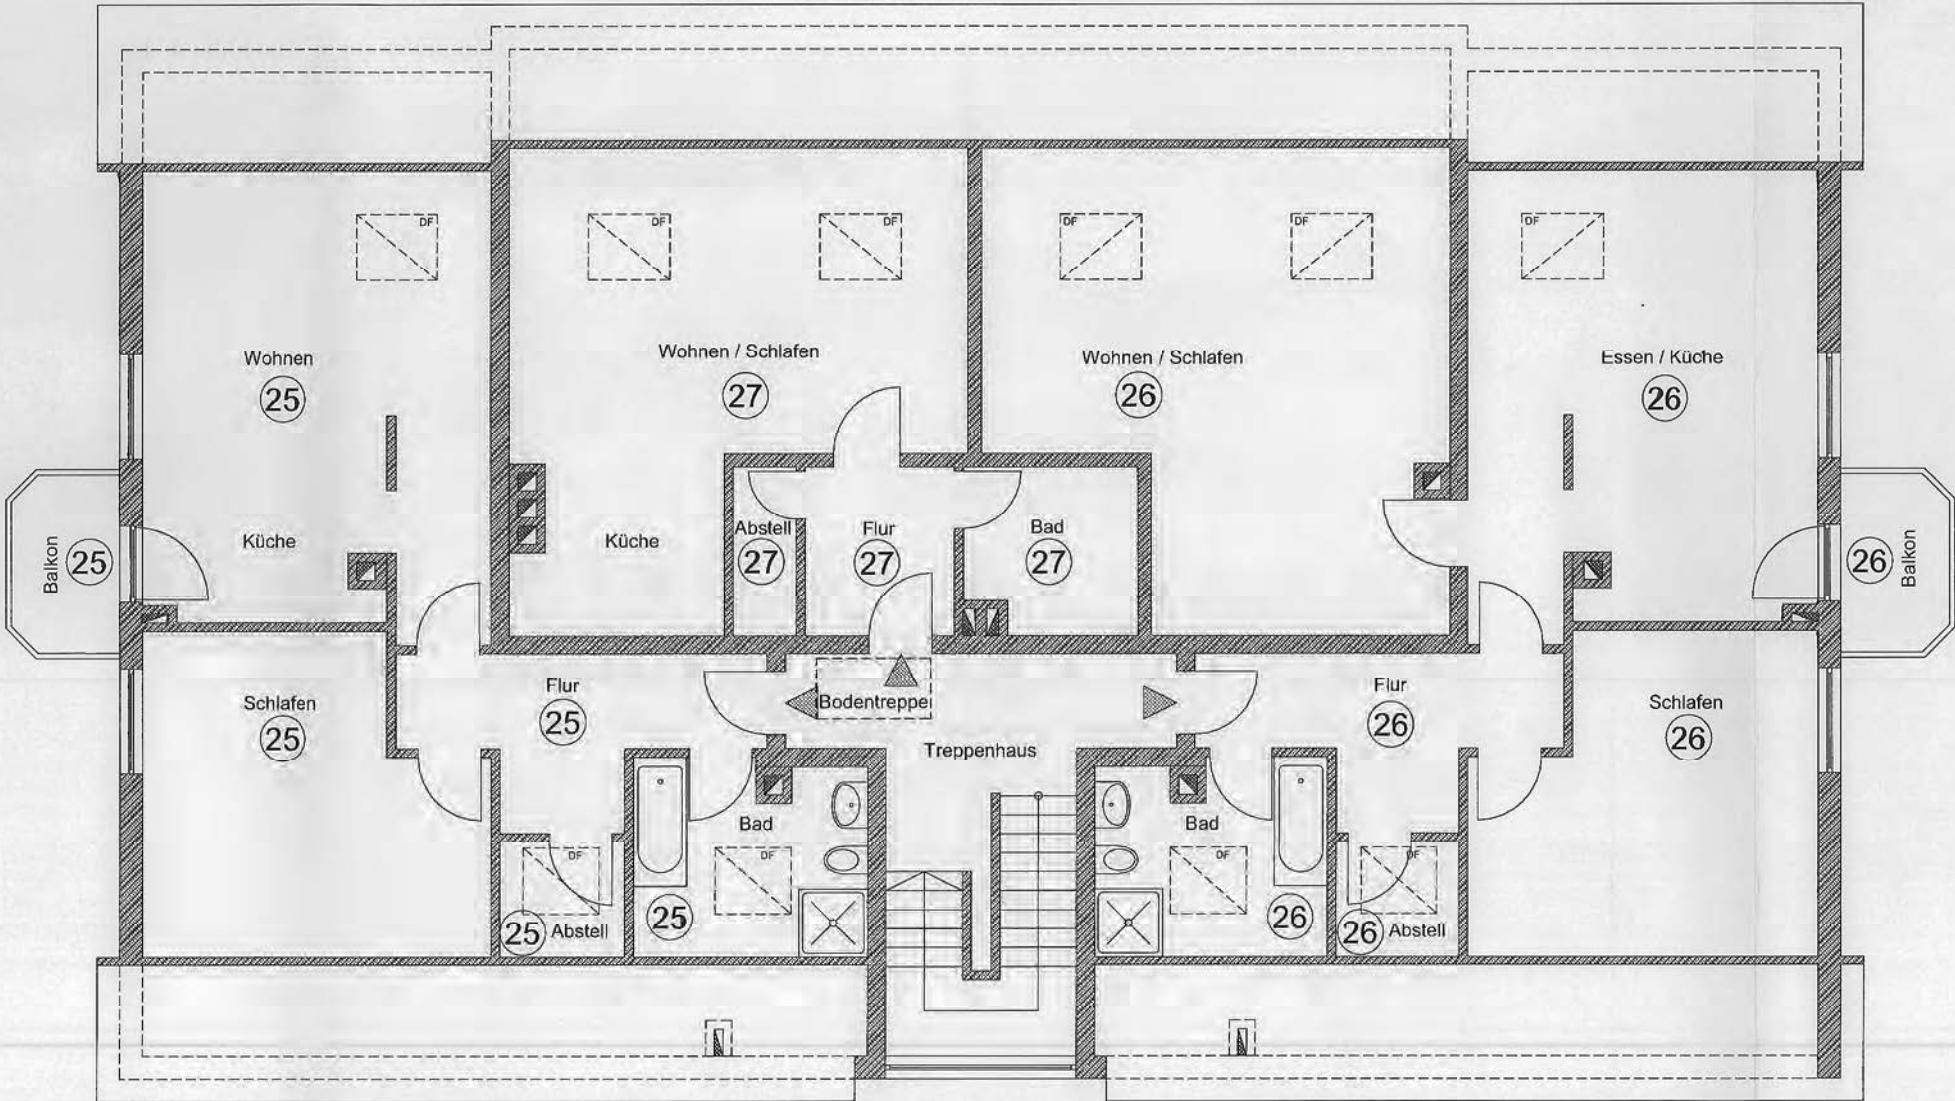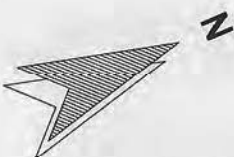

Datum gezeichnet	gezeichnet von	Projekt	Mönchbergstr.13 , 81825 München
11.04.22	J.Kramer	Titel	Grundriss
Datum geändert	geändert von		Haus 2
			Dachgeschoss
		Kunde	MTM Bauprojekt München GmbH
			Nördl. Münchner Str.14a, 82031 Grünwald
		Maßstab	1:100
		Format	DIN A2
		DWG-Datei	Haus2_DG_A2

Jennifer Kramer
CAD & CAFM Support
Höhenkircherstr.1a
81247 München





Aufteilungsplan 4. Fertigung

Grundriss
Haus 2 Dachspitz
Mönchbergstr. 13 , 81825 München
Maßstab 1:100

Aufteilungsplan
zur Abgeschlossenheitsbescheinigung
gemäß § 7 bzw. § 32 WEG
vom 09. Mai 2022
Landeshauptstadt München
Referat für Stadtplanung und Bauordnung
Lokalbaukommission
i. A. B. V. D.



2022-13688-A

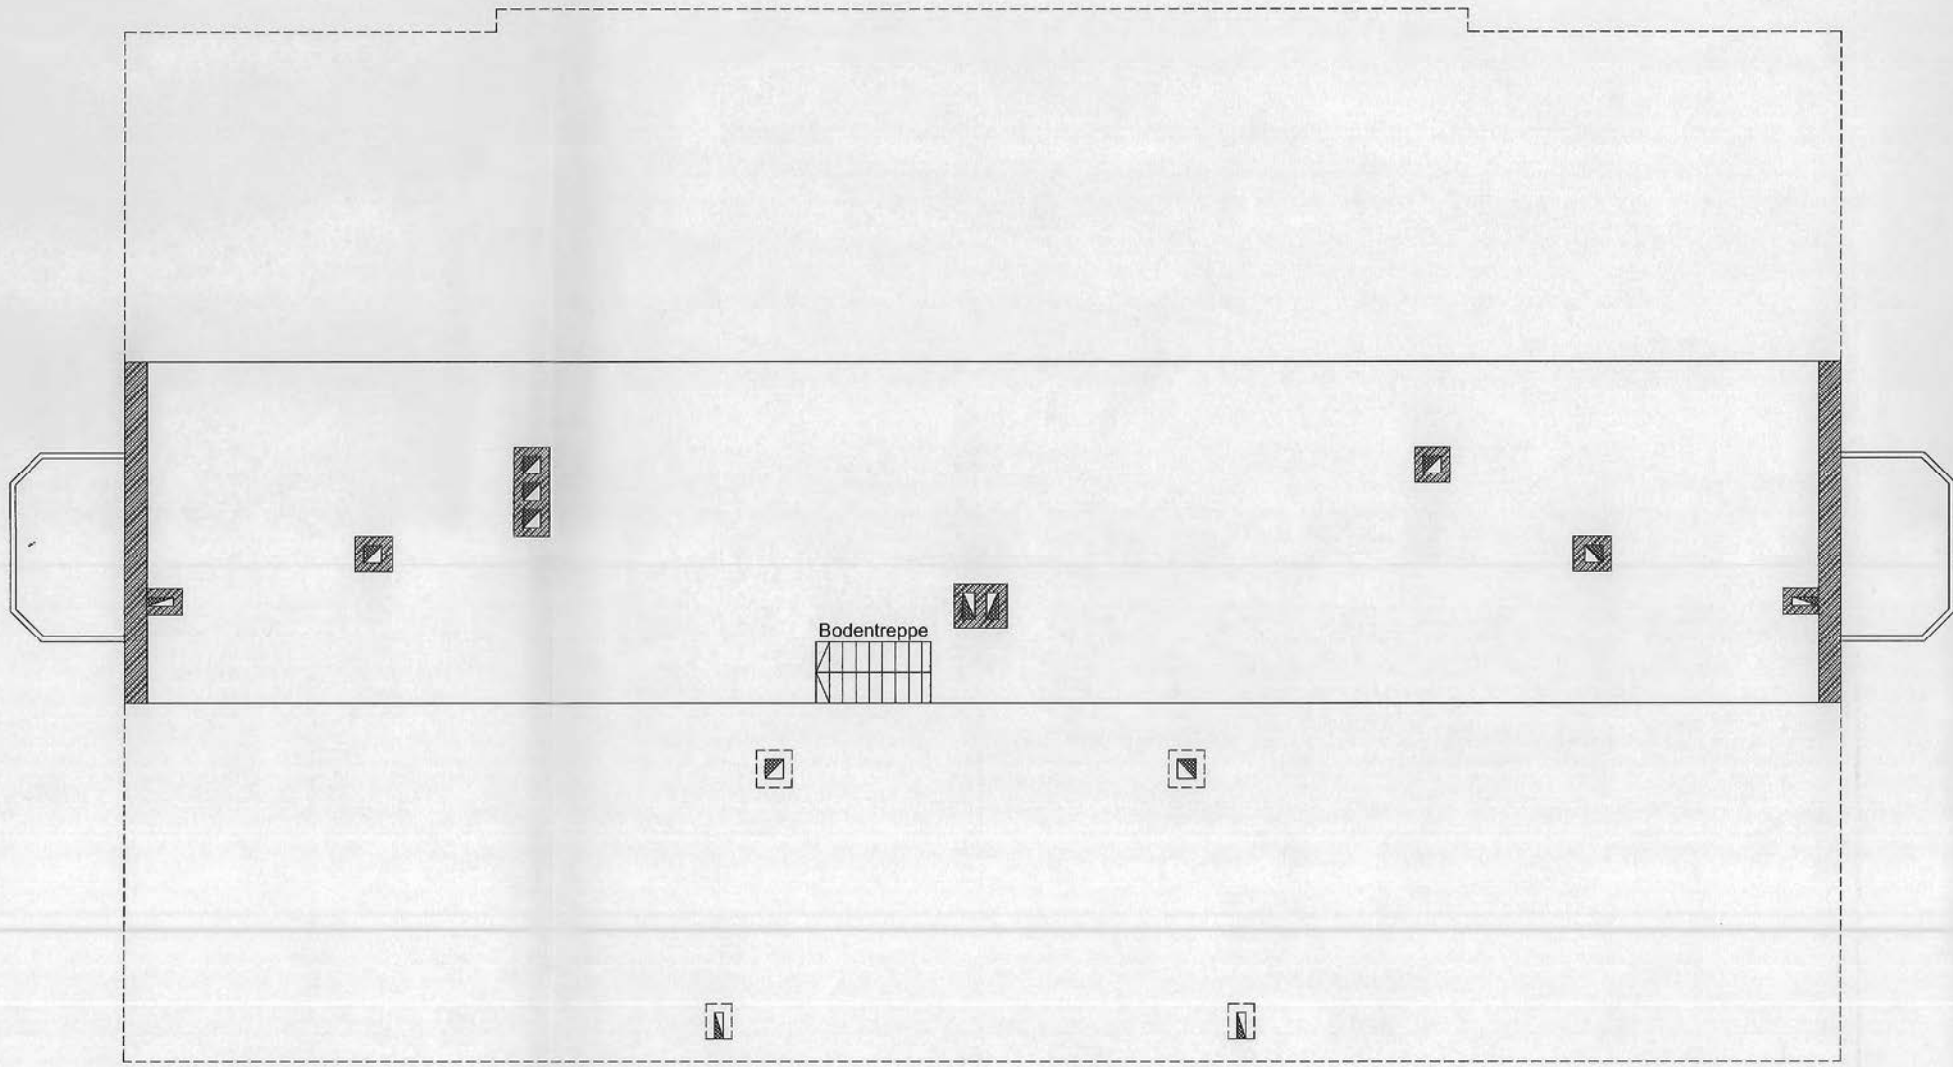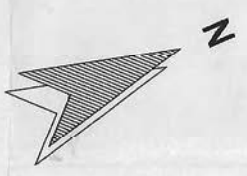


Datum gezeichnet	gezeichnet von	Projekt Mönchbergstr.13 , 81825 München	Kunde MTM Bauprojekt München GmbH
11.04.22	J.Kramer	Titel Grundriss	Nördl. Münchner Str.14a, 82031 Grünwald
Datum geändert	geändert von	Haus 2	Maßstab 1:100 Format DIN A2
		Dachspitz	DWG-Datei Haus2_Dachspitz_A2
Jennifer Kramer CAD & CAFM Support Höhenkircherstr.1a 81247 München			

Aufteilungsplan 4. Fertigung


Ansichten
Haus 2
Mönchbergstr. 13 , 81825 München
Maßstab 1:100

202-19688-A


Aufteilungsplan
zur Abgeschlossenheitsbescheinigung
gemäß § 7 bzw. § 32 WEG
vom 09. Mai 2022
Landeshauptstadt München
Referat für Stadtplanung und Bauordnung
Lokalbaukommission
i.A. TBAram
TBAVerw.D

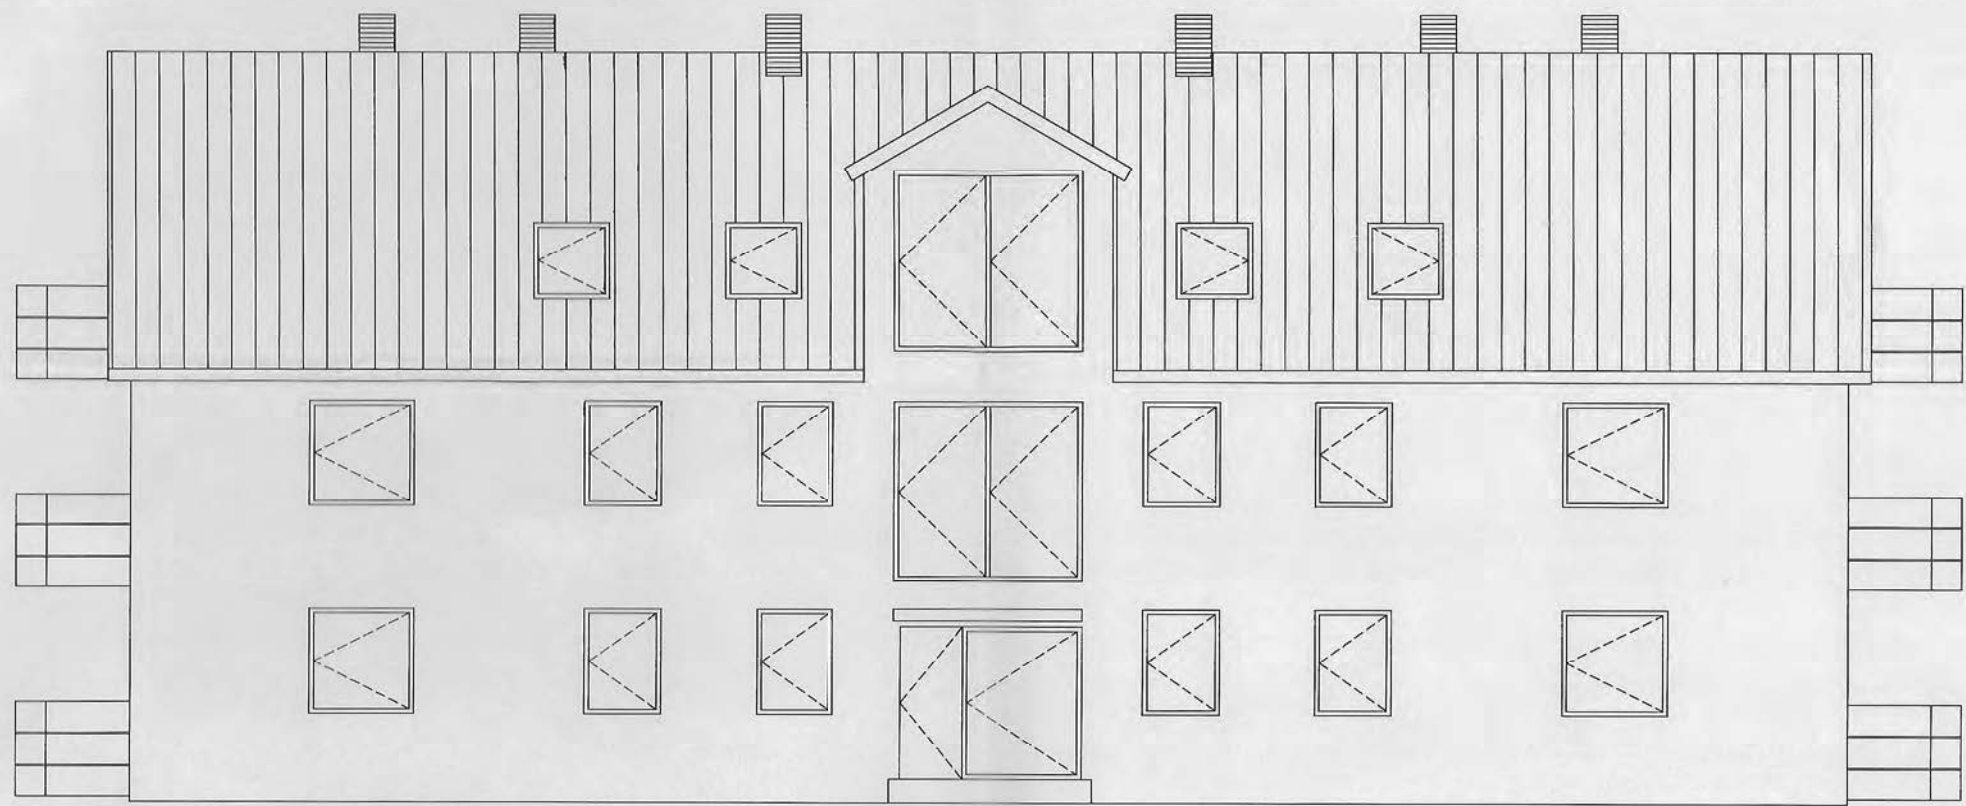


Ansicht Südost

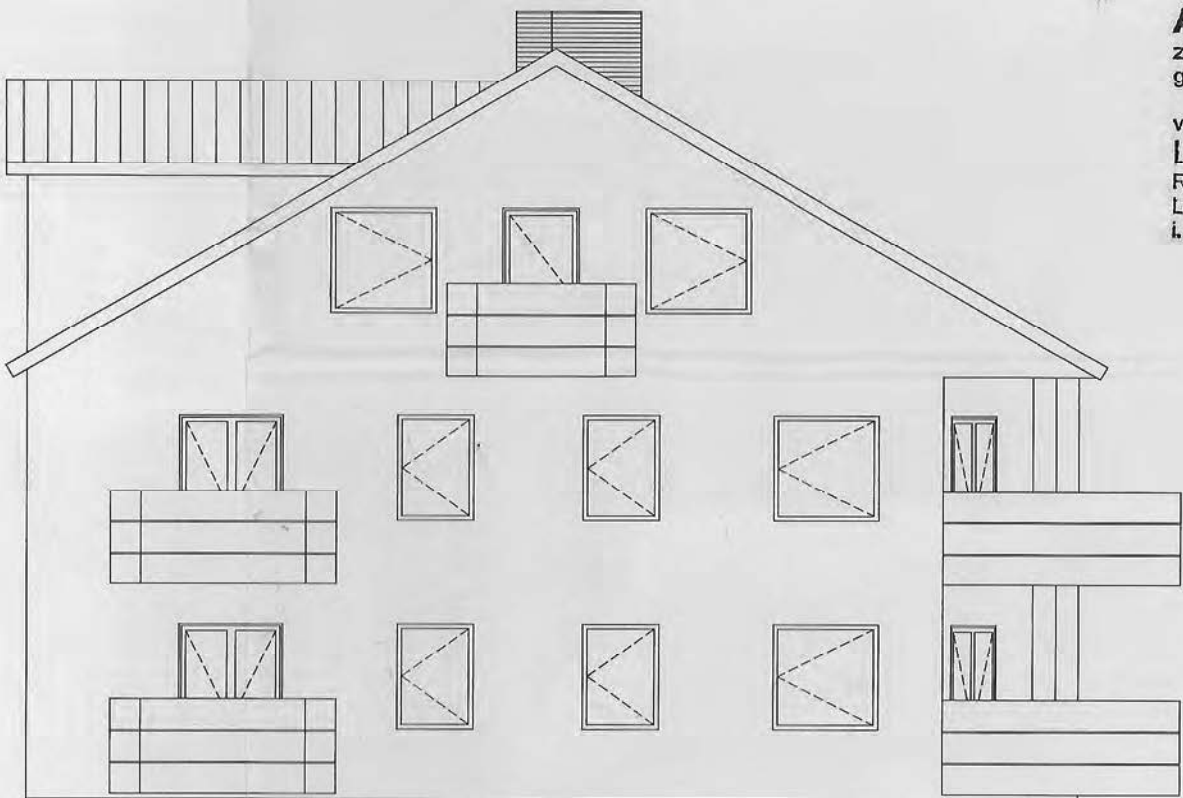

Ansicht Nordost

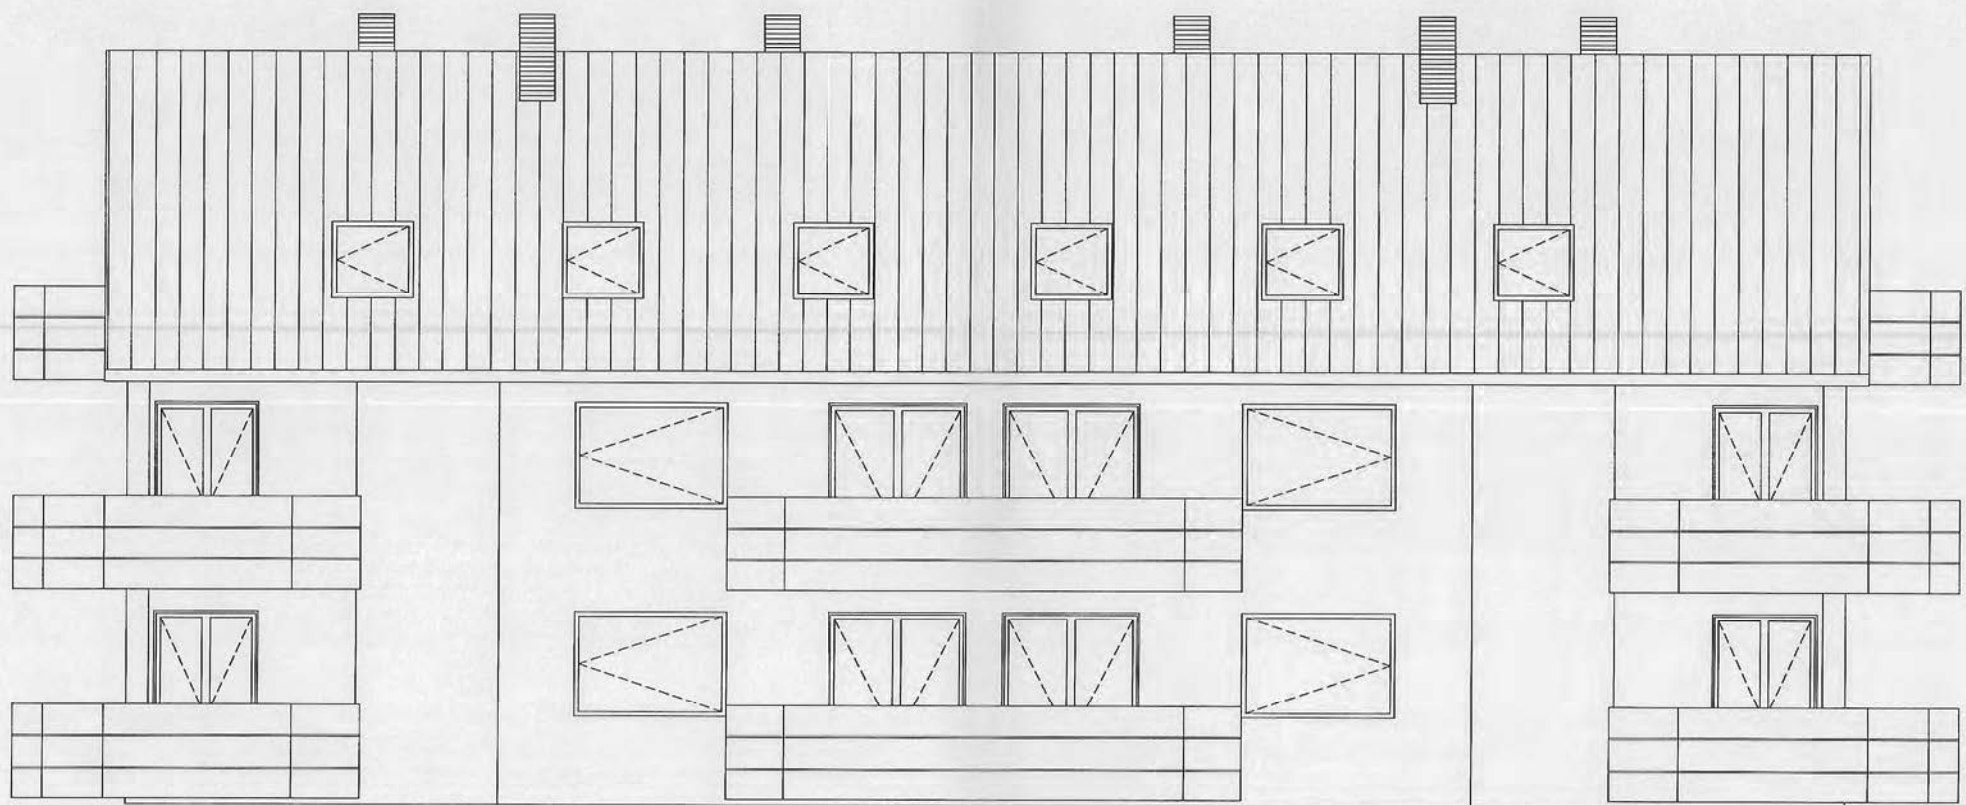

Ansicht Nordwest

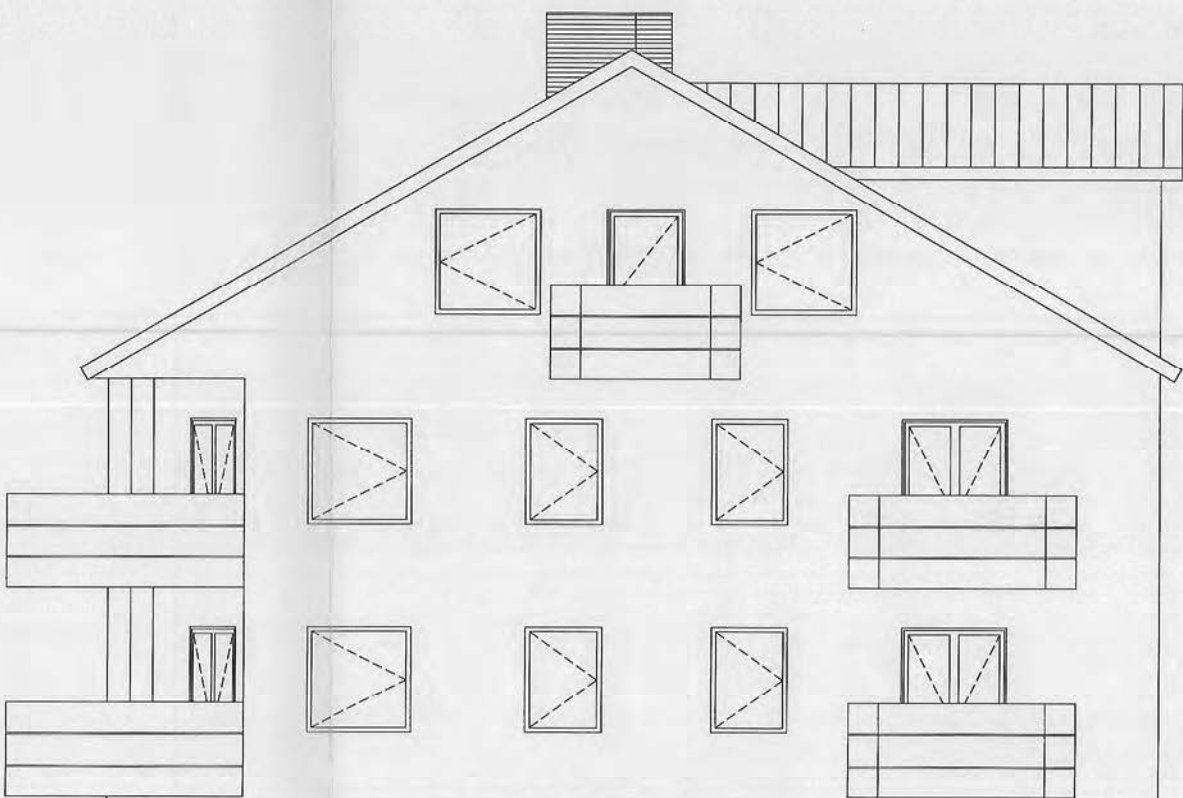

Ansicht Südwest

Datum gezeichnet	gezeichnet von	Projekt Mönchbergstr. 13 , 81825 München	
11.04.22	J.Kramer	Titel Ansichten Haus 2	
Datum geändert	geändert von	Kunde MTM Bauprojekt München GmbH	
		Nördl. Münchner Str.14a, 82031 Grünwald	
		Maßstab 1:100	Format DIN A2
		DWG-Datei Haus2_Ansichten_A2	
Jennifer Kramer CAD & CAFM Support Höhenkircherstr. 1a 81247 München			


Aufteilungsplan 4. Fertigung

Schnitt
Haus 2
Mönchbergstr. 13 , 81825 München
Maßstab 1:100

Aufteilungsplan
zur Abgeschlossenheitsbescheinigung
gemäß § 1 bzw. § 32 WEG
vom 09. Mai 2022
Landeshauptstadt München
Referat für Stadtplanung und Bauordnung
Lokalbaukommission
i.A. 
TBI Verw.D.



2022-13698-A

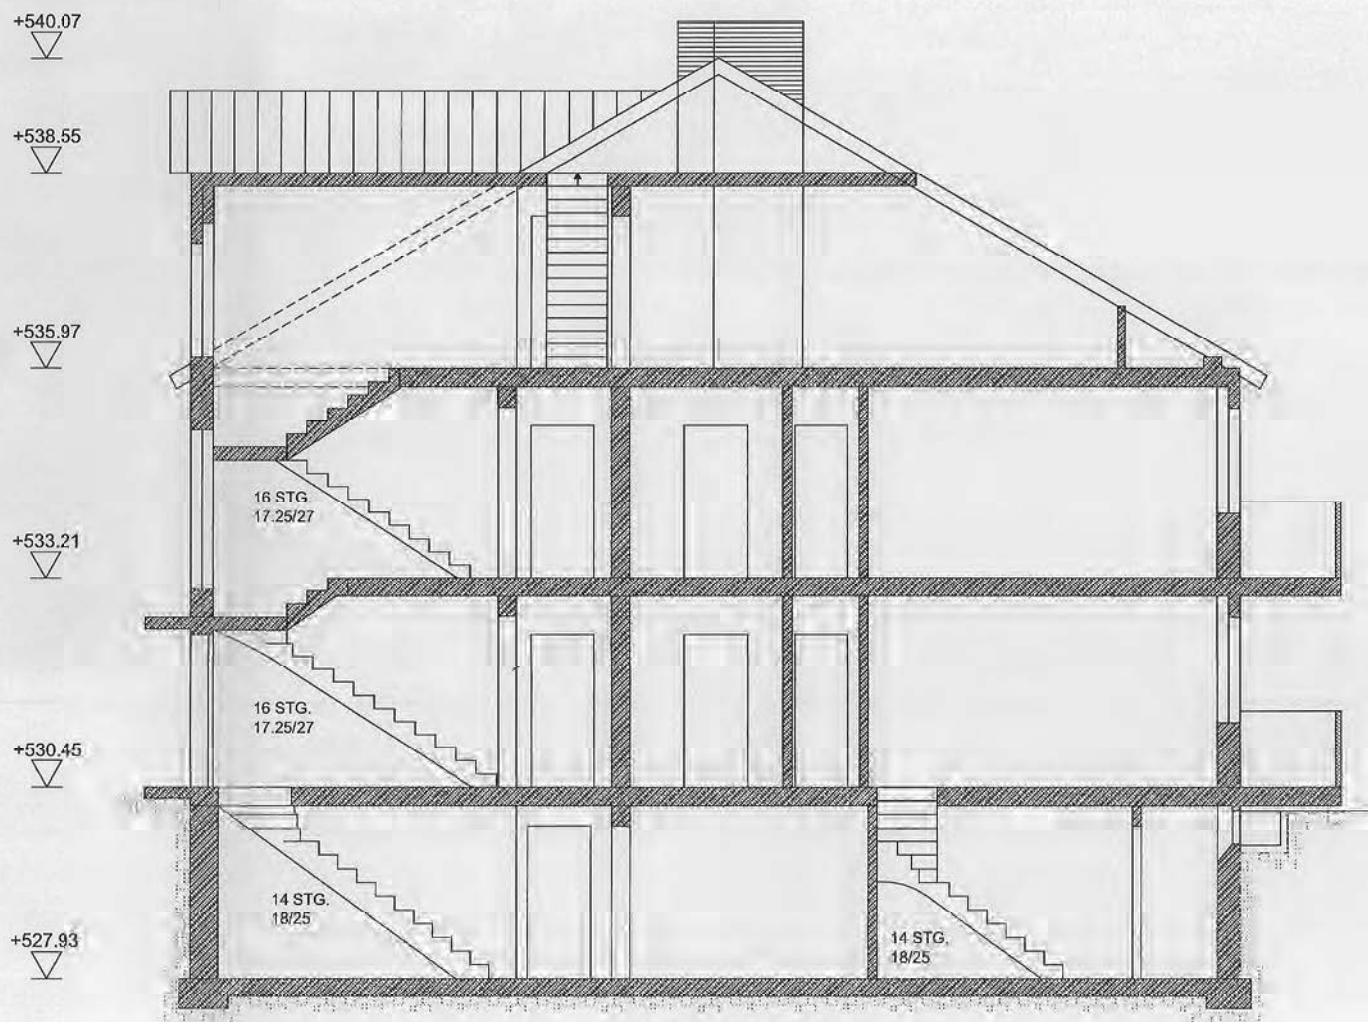

Schnitt Haus 2

Datum gezeichnet	gezeichnet von	Projekt Mönchbergstr.13 , 81825 München	
11.04.22	J.Kramer	Titel Schnitt Haus 2	Kunde MTM Bauprojekt München GmbH
Datum geändert	geändert von		Nördl. Münchner Str.14a, 82031 Grünwald
			Maßstab 1:100 Format DIN A2
			DWG-Datei Haus2_Schnitt_A2
Jennifer Kramer CAD & CAFM Support Höhenkircherstr.1a 81247 München		 	

Aufteilungsplan 4. Fertigung

Grundriss
Reihenhäuser 66-70 Erdgeschoss
Mönchbergstr. 13/13a, 81825 München
Maßstab 1:100

Aufteilungsplan

zur Abgeschlossenheitsbescheinigung
gemäß § 7 bzw. § 32 WEG


vom 09. Mai 2022

Landeshauptstadt München
Referat für Stadtplanung und Bauordnung
Lokalbaukommission

i.A. [Signature]
TBVerw.D



2022-13688-A

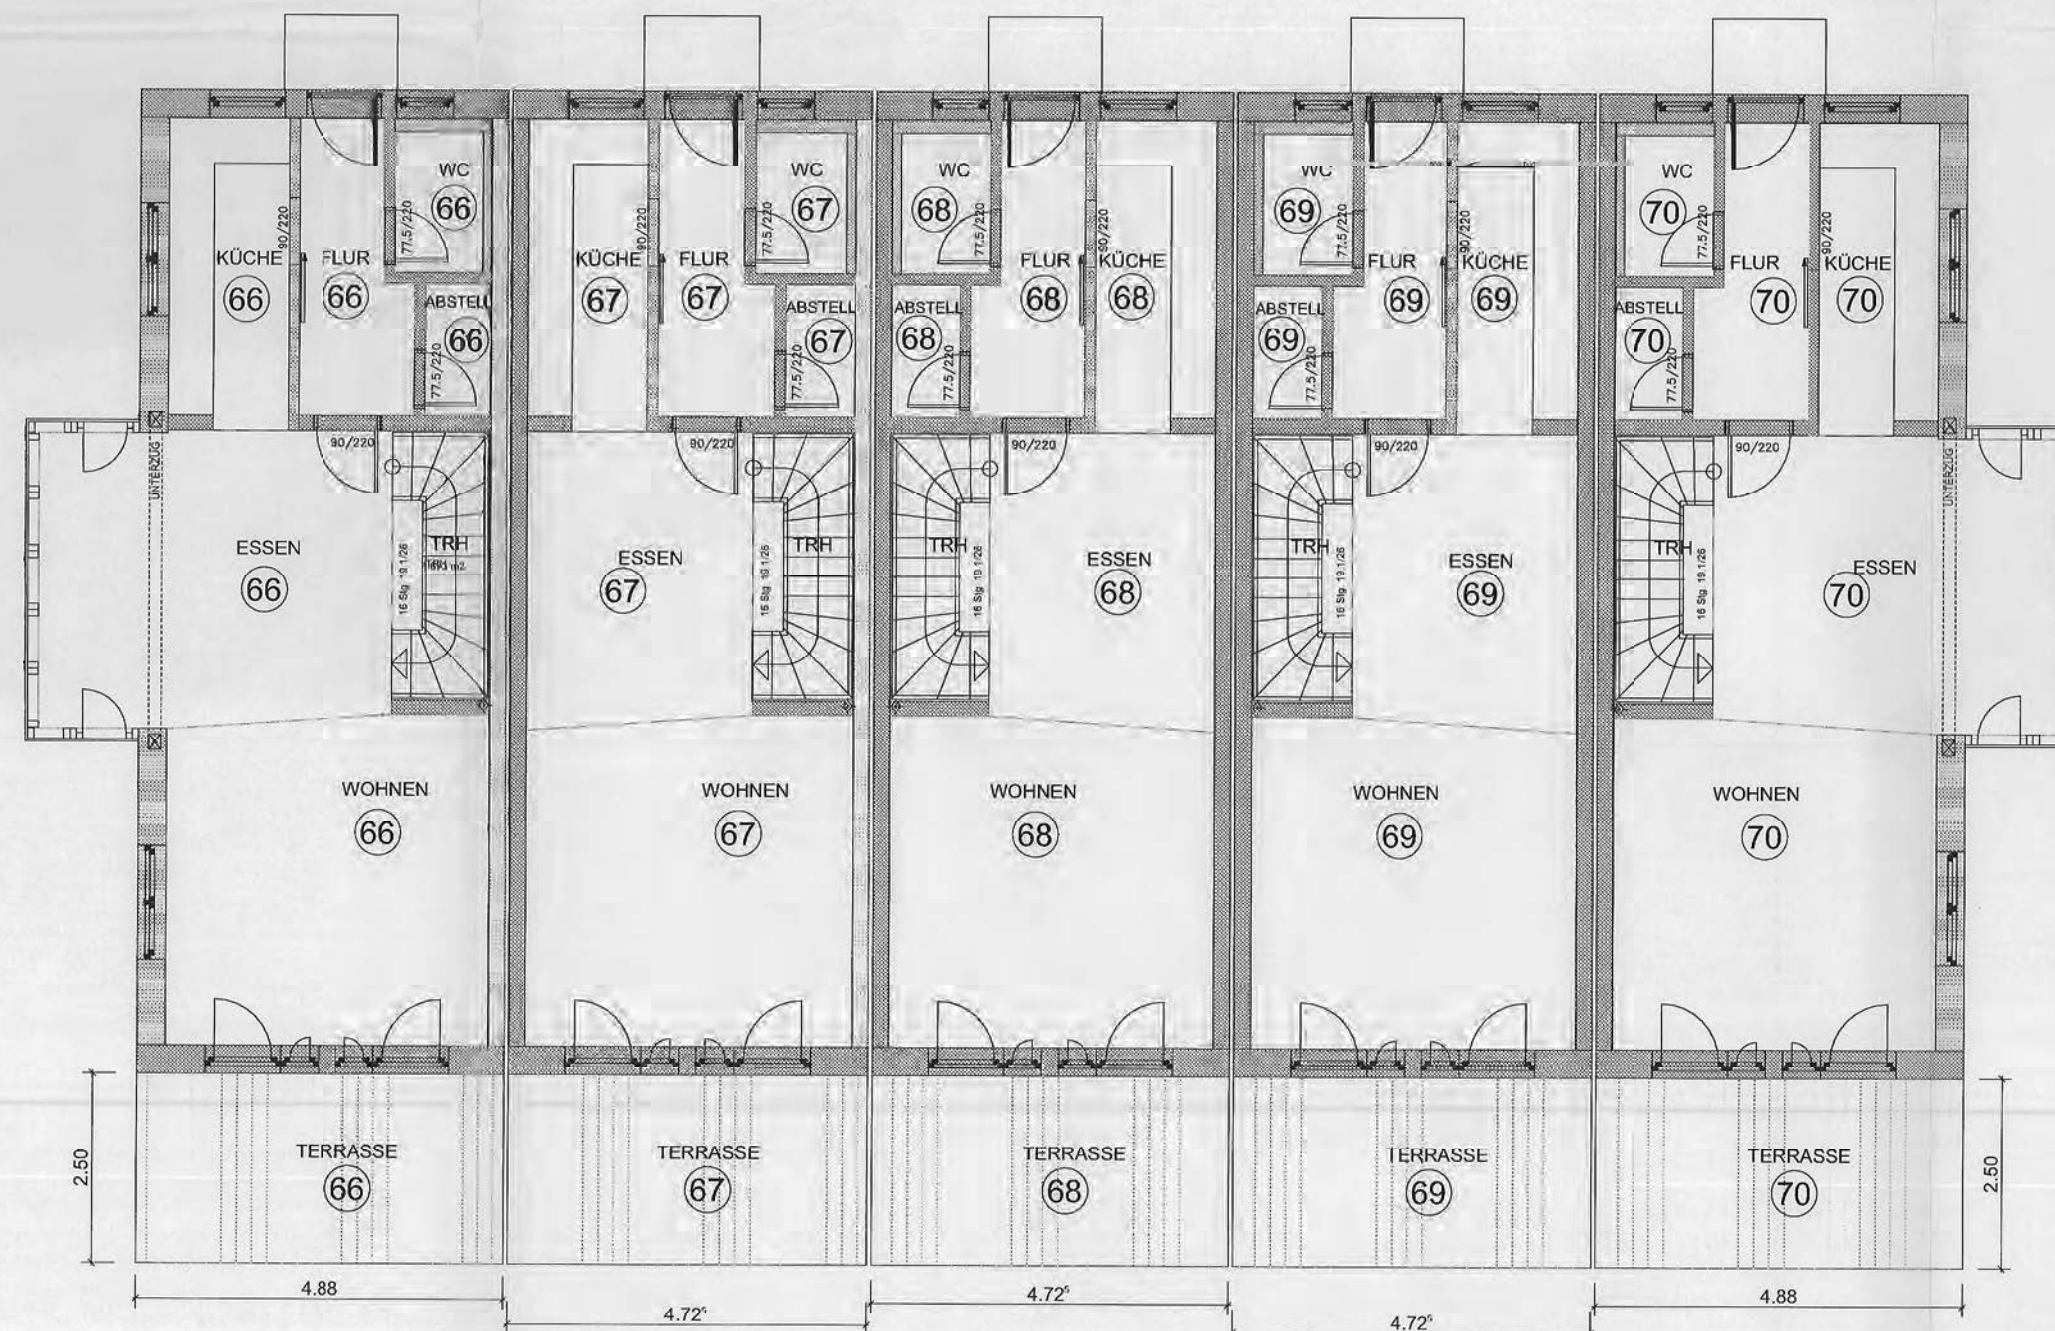

Datum gezeichnet	gezeichnet von	Projekt Mönchbergstr.13/13a, 81825 München	Kunde
11.04.22	J.Kramer	Grundriss	MTM Bauprojekt München GmbH
Datum geändert	geändert von	Reihenhäuser 66-70	Nördl. Münchner Str.14a, 82031 Grünwald
		Erdgeschoss	Maßstab 1:100 Format DIN A2
			DWG-Datei RH_EG_A2

Jennifer Kramer
CAD & CAFM Support
Höhenkircherstr.1a
81247 München

[Signature]





Aufteilungsplan 4. Fertigung

Grundriss
Reihenhäuser 66-70 Obergeschoss
Mönchbergstr. 13/13a , 81825 München
Maßstab 1:100

Aufteilungsplan
zur Abgeschlossenheitsbescheinigung
gemäß § 7 bzw. § 52 WEG
vom 09. Mai 2022
Landeshauptstadt München
Referat für Stadtplanung und Bauordnung
Lokalbaukommission
i.A. Herr W.D.



2022-19688-A

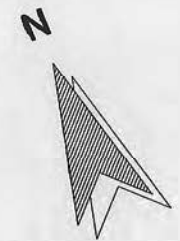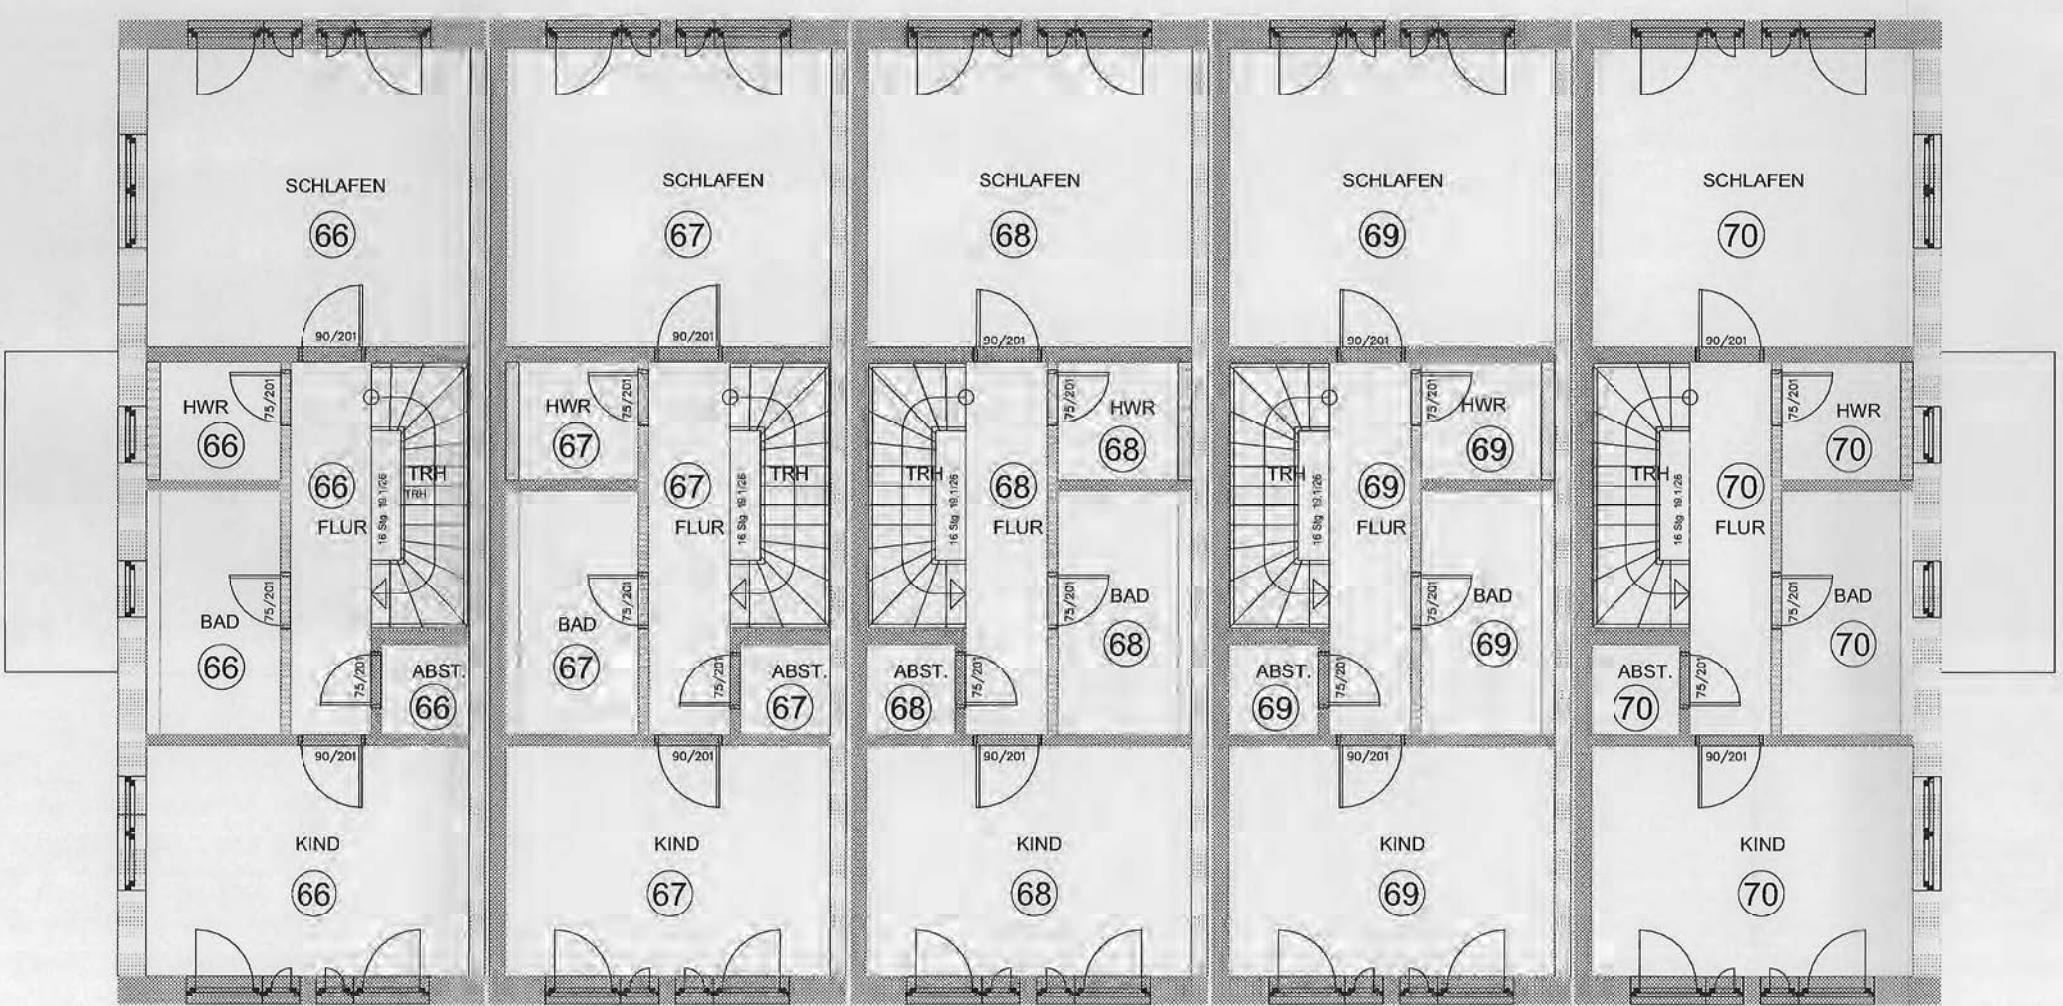

Datum gezeichnet	gezeichnet von	Projekt	Mönchbergstr.13/13a, 81825 München
11.04.22	J.Kramer	Titel	Grundriss Reihenhäuser 66-70 Obergeschoss
Datum geändert	geändert von	Kunde	MTM Bauprojekt München GmbH Nördl. Münchner Str.14a, 82031 Grünwald
		Maßstab	1:100
		Format	DIN A2
		DWG-Datei	RH_OG_A2
Jennifer Kramer CAD & CAFM Support Höhenkircherstr.1a 81247 München		 	

Aufteilungsplan 4. Fertigung

Grundriss

Reihenhäuser 66-70 Dachgeschoss

Mönchbergstr. 13/13a, 81825 München

Maßstab 1:100

Aufteilungsplan
zur Abgeschlossenheitsbescheinigung
gemäß § 7 bzw. § 32 WEG

vom 09. Mai 2022

Landeshauptstadt München

Referat für Stadtplanung und Bauordnung



Leitbaukommission

i. A. Beiram

Verw.D



2022-19698-A

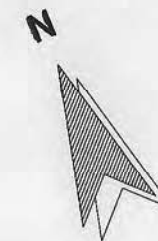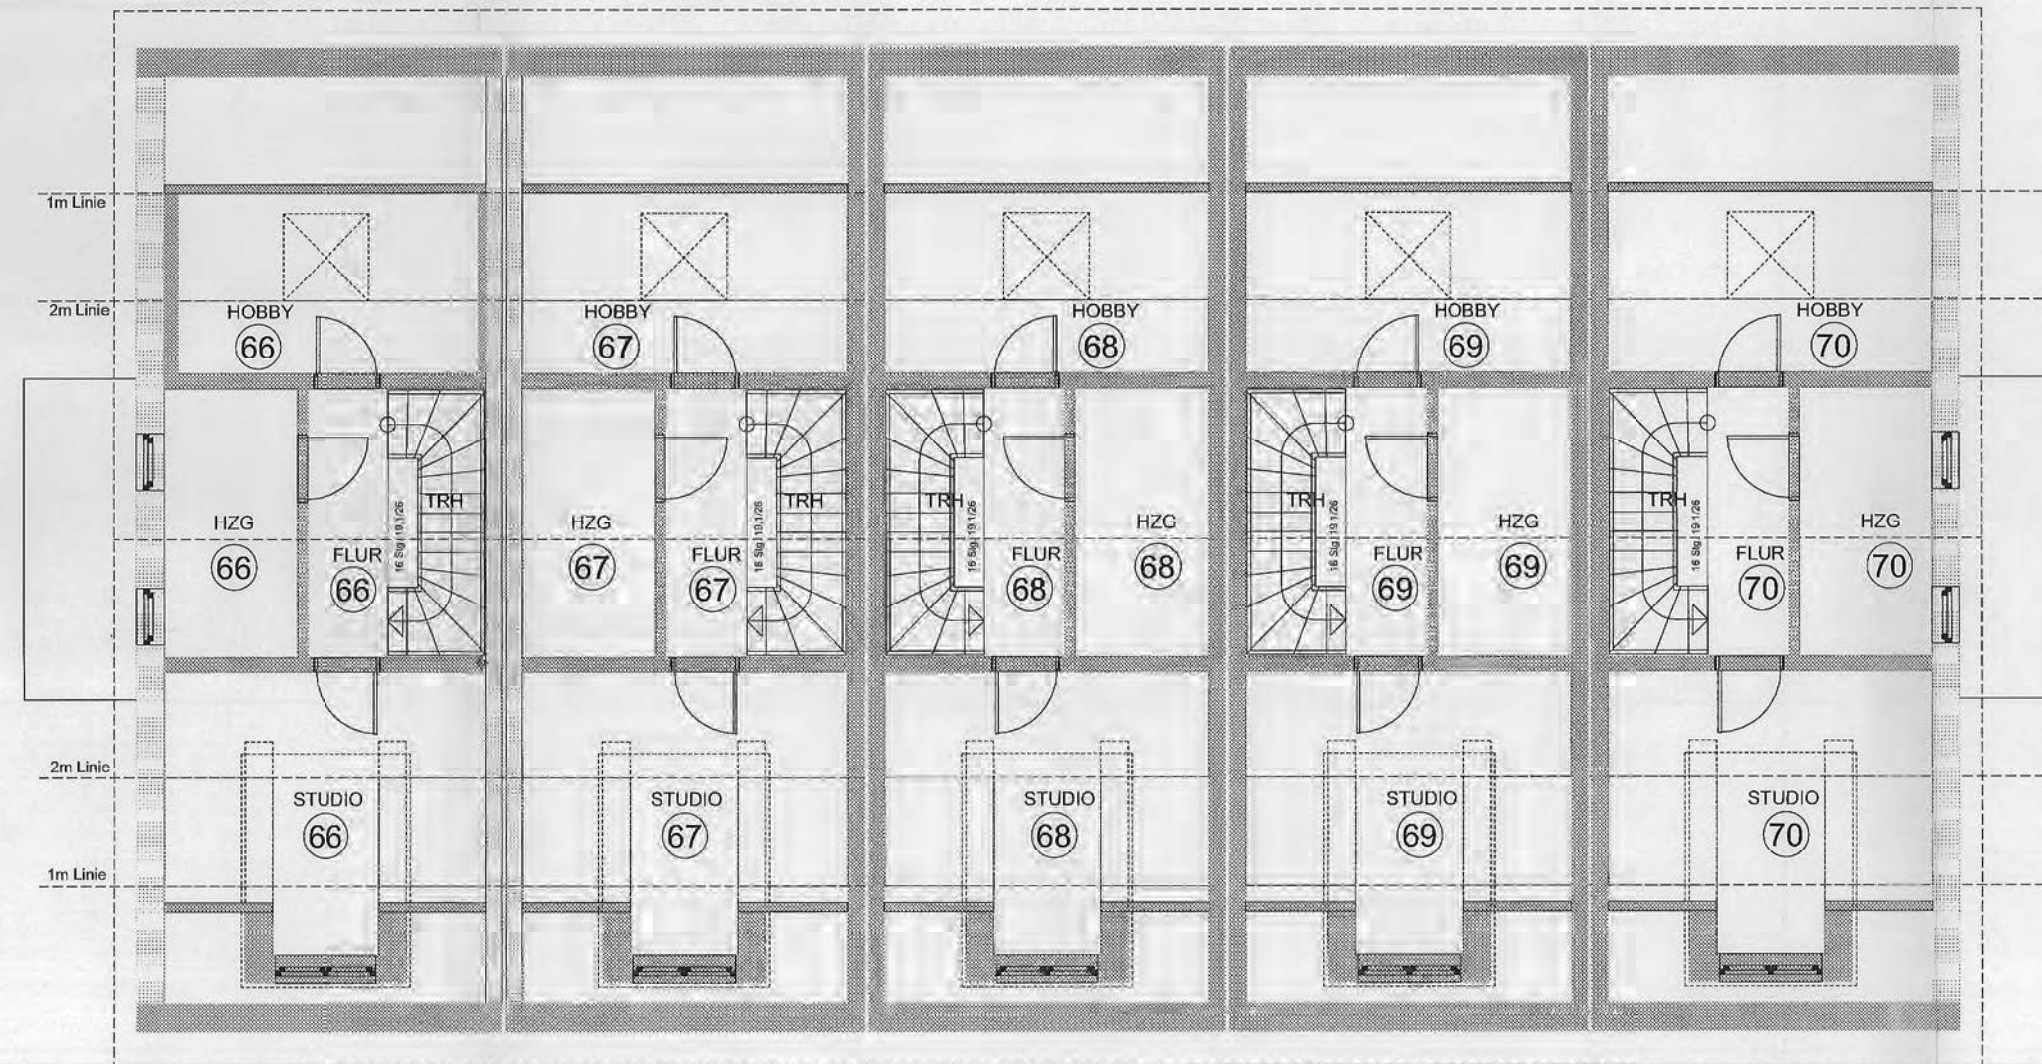

Datum gezeichnet	gezeichnet von	Projekt	Mönchbergstr.13/13a, 81825 München
11.04.22	J.Kramer	Titel	Grundriss Reihenhäuser 66-70 Dachgeschoss
Datum geändert	geändert von	Kunde	MTM Bauprojekt München GmbH Nördl. Münchner Str.14a, 82031 Grünwald
		Maßstab	1:100
		Format	DIN A2
		DWG-Datei	RH_DG_A2

Jennifer Kramer
CAD & CAFM Support
Höhenkircherstr.1a
81247 München

Handwritten signature




Aufteilungsplan 4. Fertigung

Ansichten
Reihenhäuser 66-70
Mönchbergstr. 13/13a , 81825 München
Maßstab 1:100


Aufteilungsplan
zur Abgeschlossenheitsbescheinigung
gemäß § 7 bzw. § 32 WEG
09. Mai 2022
Landeshauptstadt München
F. Rat für Stadtplanung und Bauordnung
Localbaukommission
i.A. B. Verw.D.




2022-19698-1

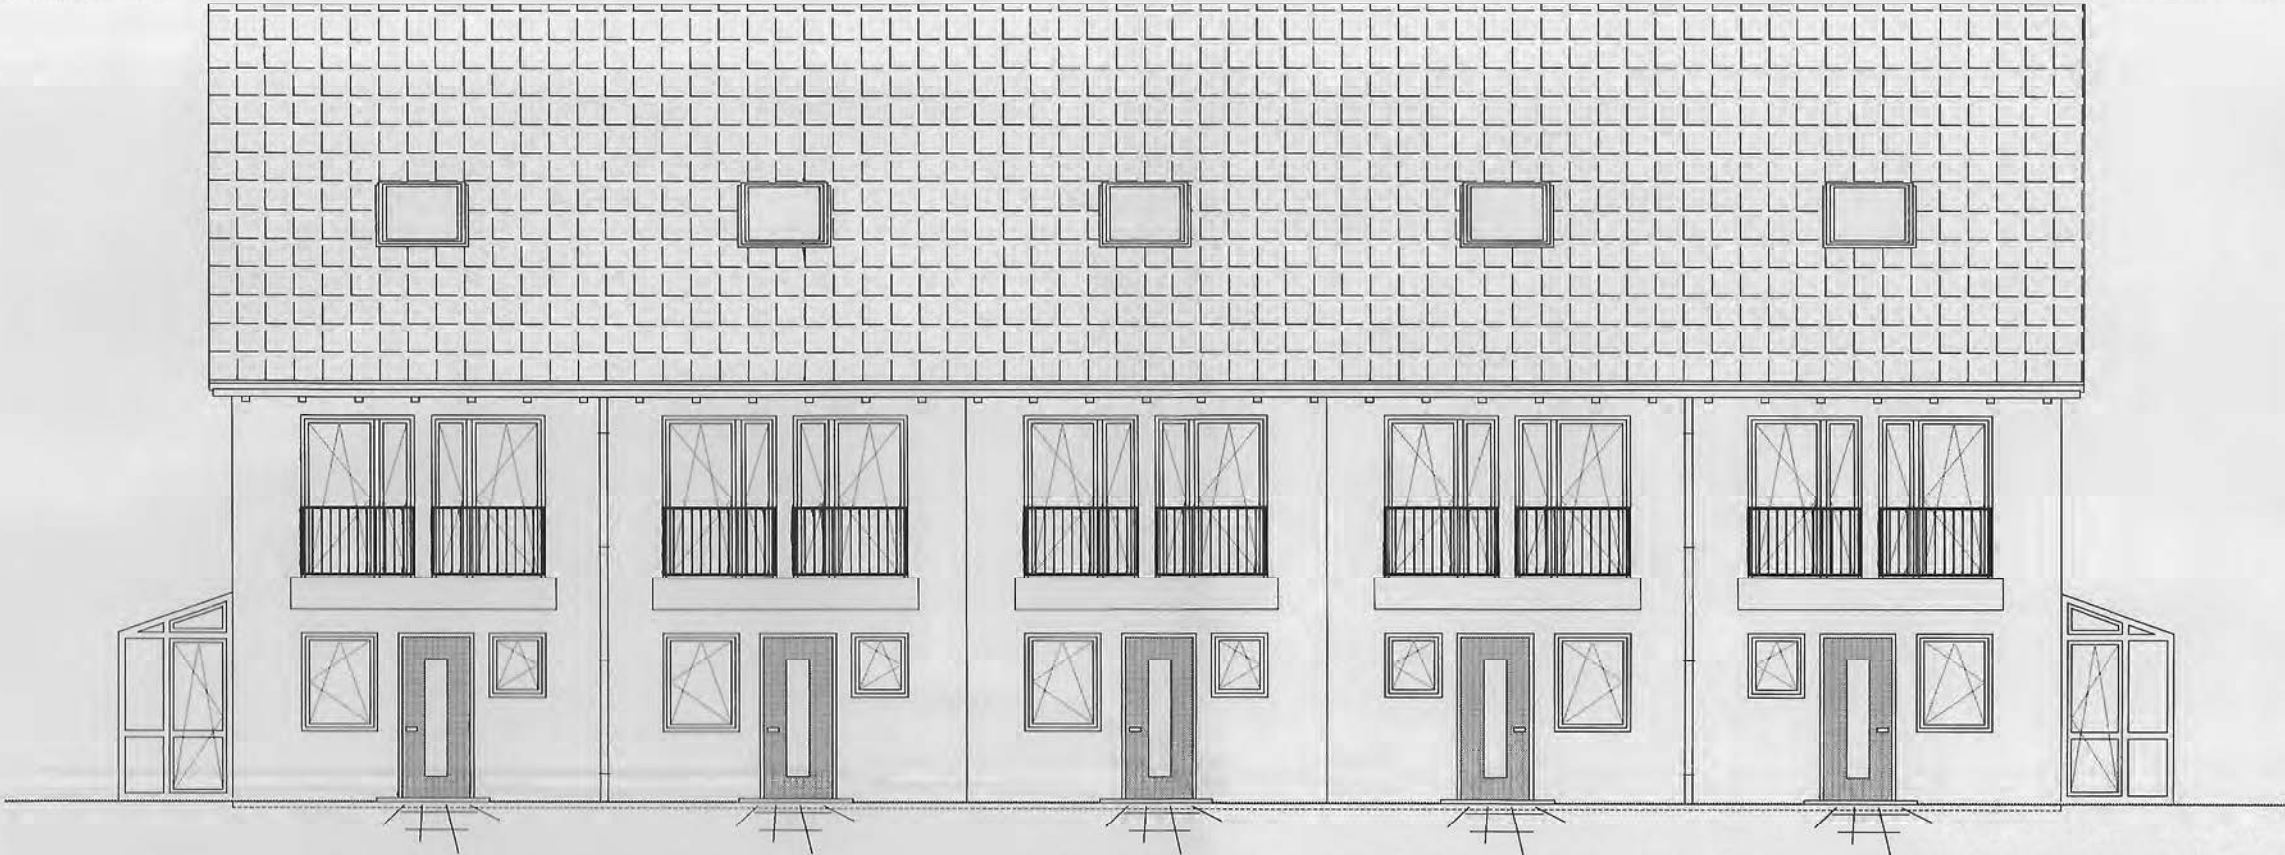

NORDOSTANSICHT

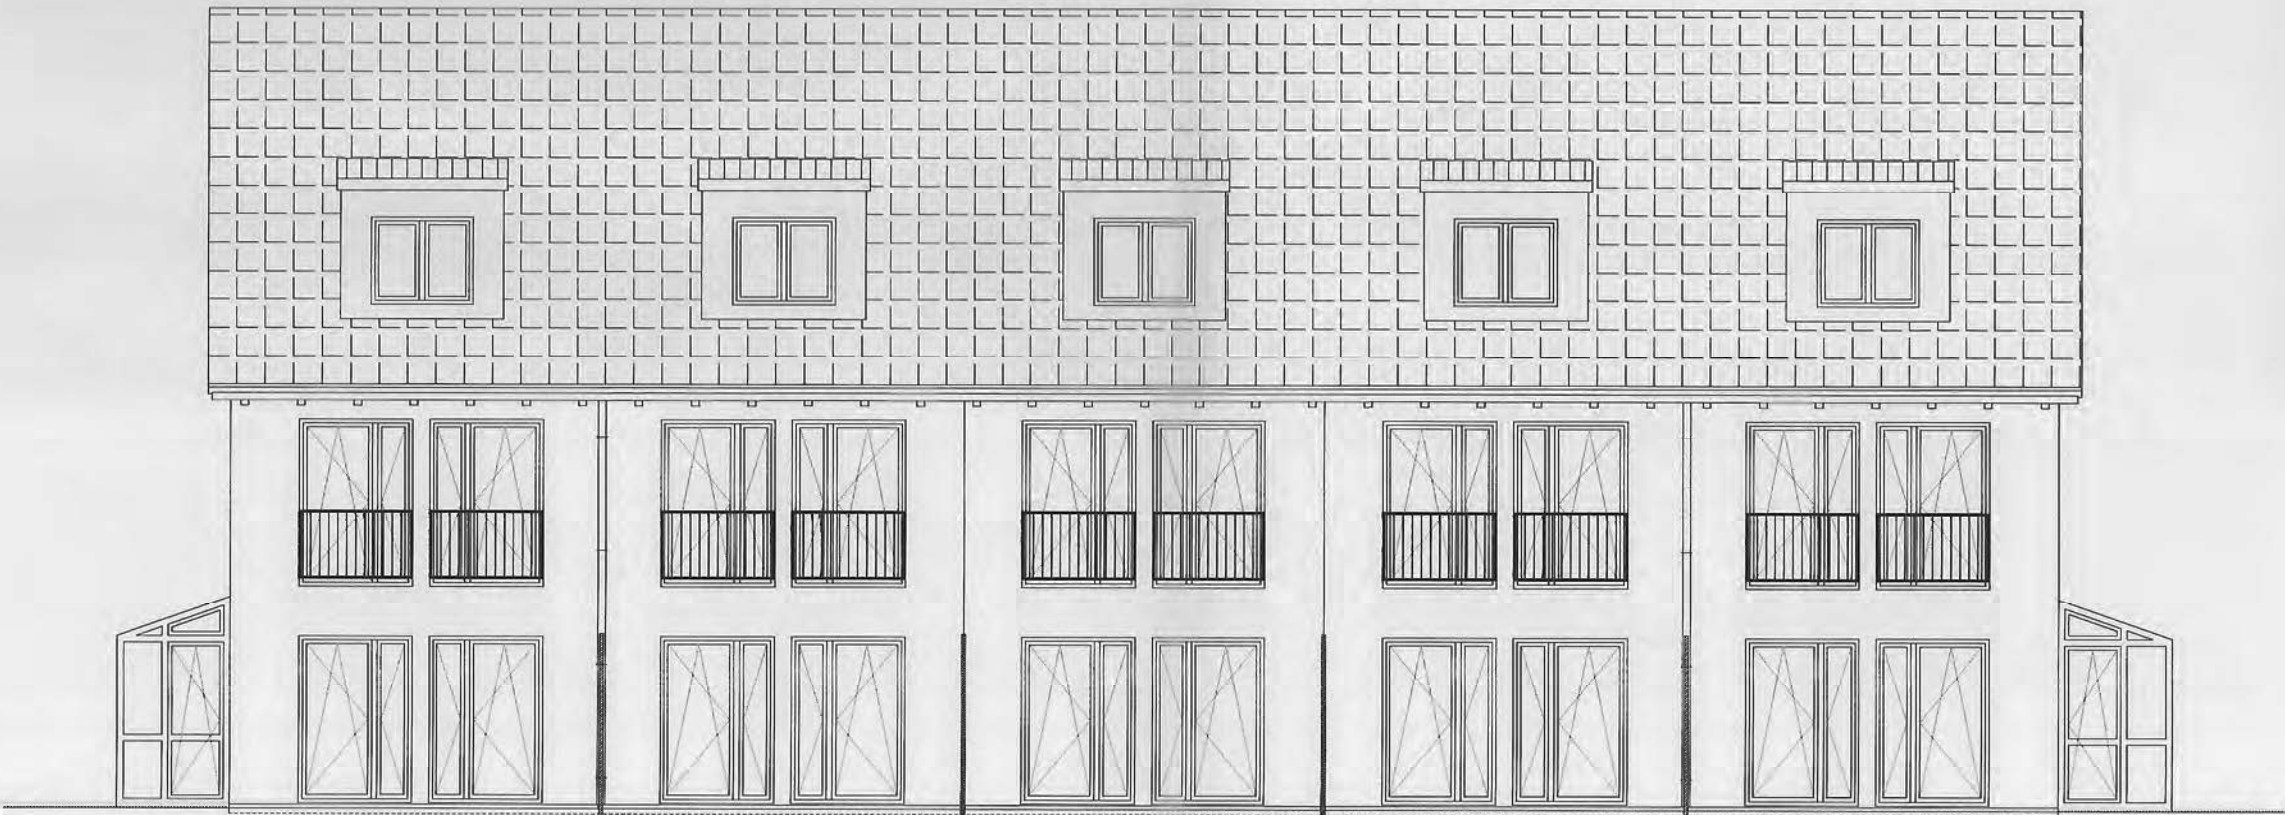

SÜDWESTANSICHT

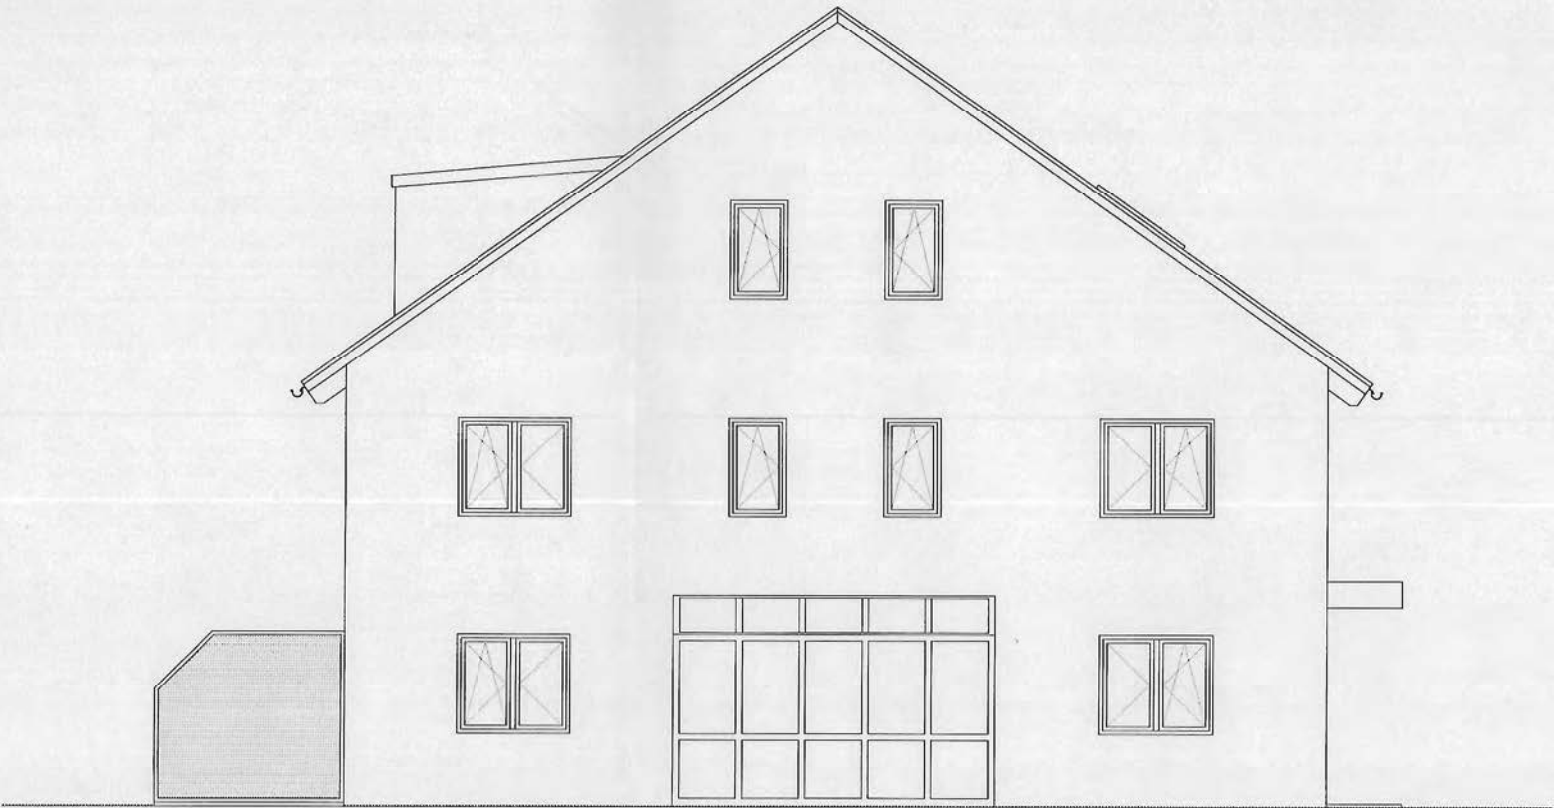

SÜDOSTANSICHT



NORDWESTANSICHT

Datum gezeichnet	gezeichnet von	Projekt	Mönchbergstr.13/13a, 81825 München
11.04.22	J.Kramer	Titel	Ansichten Reihenhäuser 66-70
Datum geändert	geändert von	Kunde	MTM Bauprojekt München GmbH Nördl. Münchner Str.14a, 82031 Grünwald
		Maßstab	1:100
		Format	DIN A2
		DWG-Datei	RH_Ansichten_A2

Jennifer Kramer
CAD & CAFM Support
Höhenkircherstr.1a
81247 München




Aufteilungsplan 4. Fertigung

Schnitt
Reihenhäuser 66-70
Mönchbergstr. 13/13a , 81825 München
Maßstab 1:100

2022-19698-A

Aufteilungsplan
zur Abgeschlossenheitsbescheinigung
gemäß § 7 bzw. § 32 WEG
vom 09. Mai 2022
Landeshauptstadt München
Referat für Stadtplanung und Bauordnung
Lokalbaukommission
i.A. 

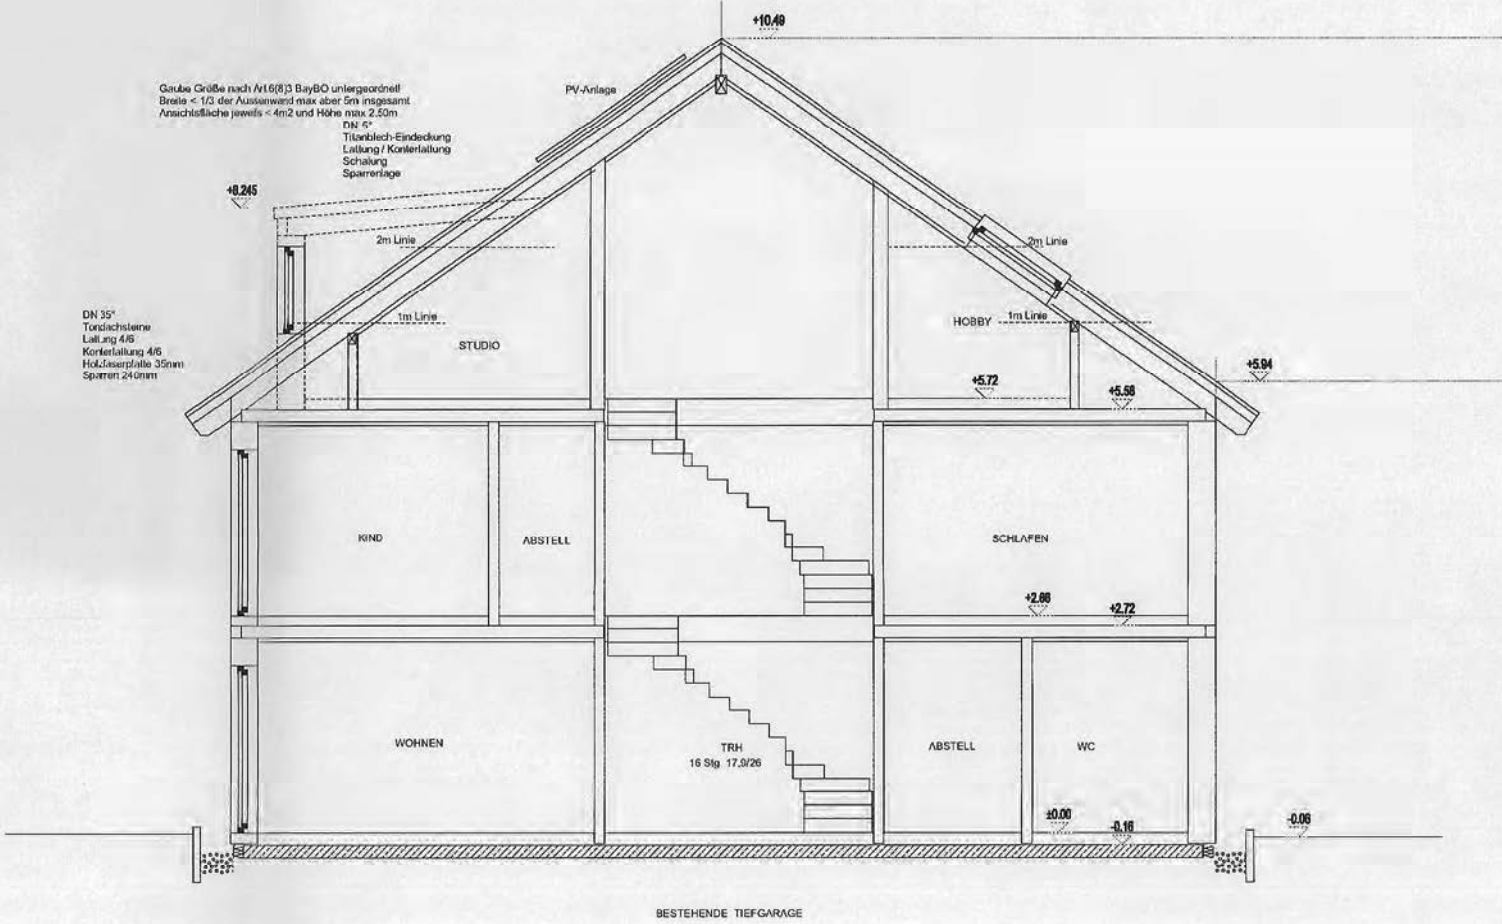

SCHNITT A-A


Datum gezeichnet	gezeichnet von	Projekt	Mönchbergstr.13/13a, 81825 München
11.04.22	J.Kramer	Titel	Schnitt Reihenhäuser 66-70
Datum geändert	geändert von	Kunde	MTM Bauprojekt München GmbH Nördl. Münchner Str.14a, 82031 Grünwald
		Maßstab	1:100
		Format	DIN A2
		DWG-Datei	RH_Schnitt_A2
Jennifer Kramer CAD & CAFM Support Höhenkircherstr.1a 81247 München		 	

Aufteilungsplan 4. Fertigung

Grundriss
Tiefgarage
Mönchbergstr. 13/13a , 81825 München
Maßstab 1:100

Aufteilungsplan
zur Abgeschlossenheitsbescheinigung
gemäß § 7 bzw. § 32 WEG
vom 09. Mai 2022
Landeshauptstadt München
Referat für Stadtplanung und Bauordnung
Lokalbaukommission
L.A. Baubew.D

2022-13638-A

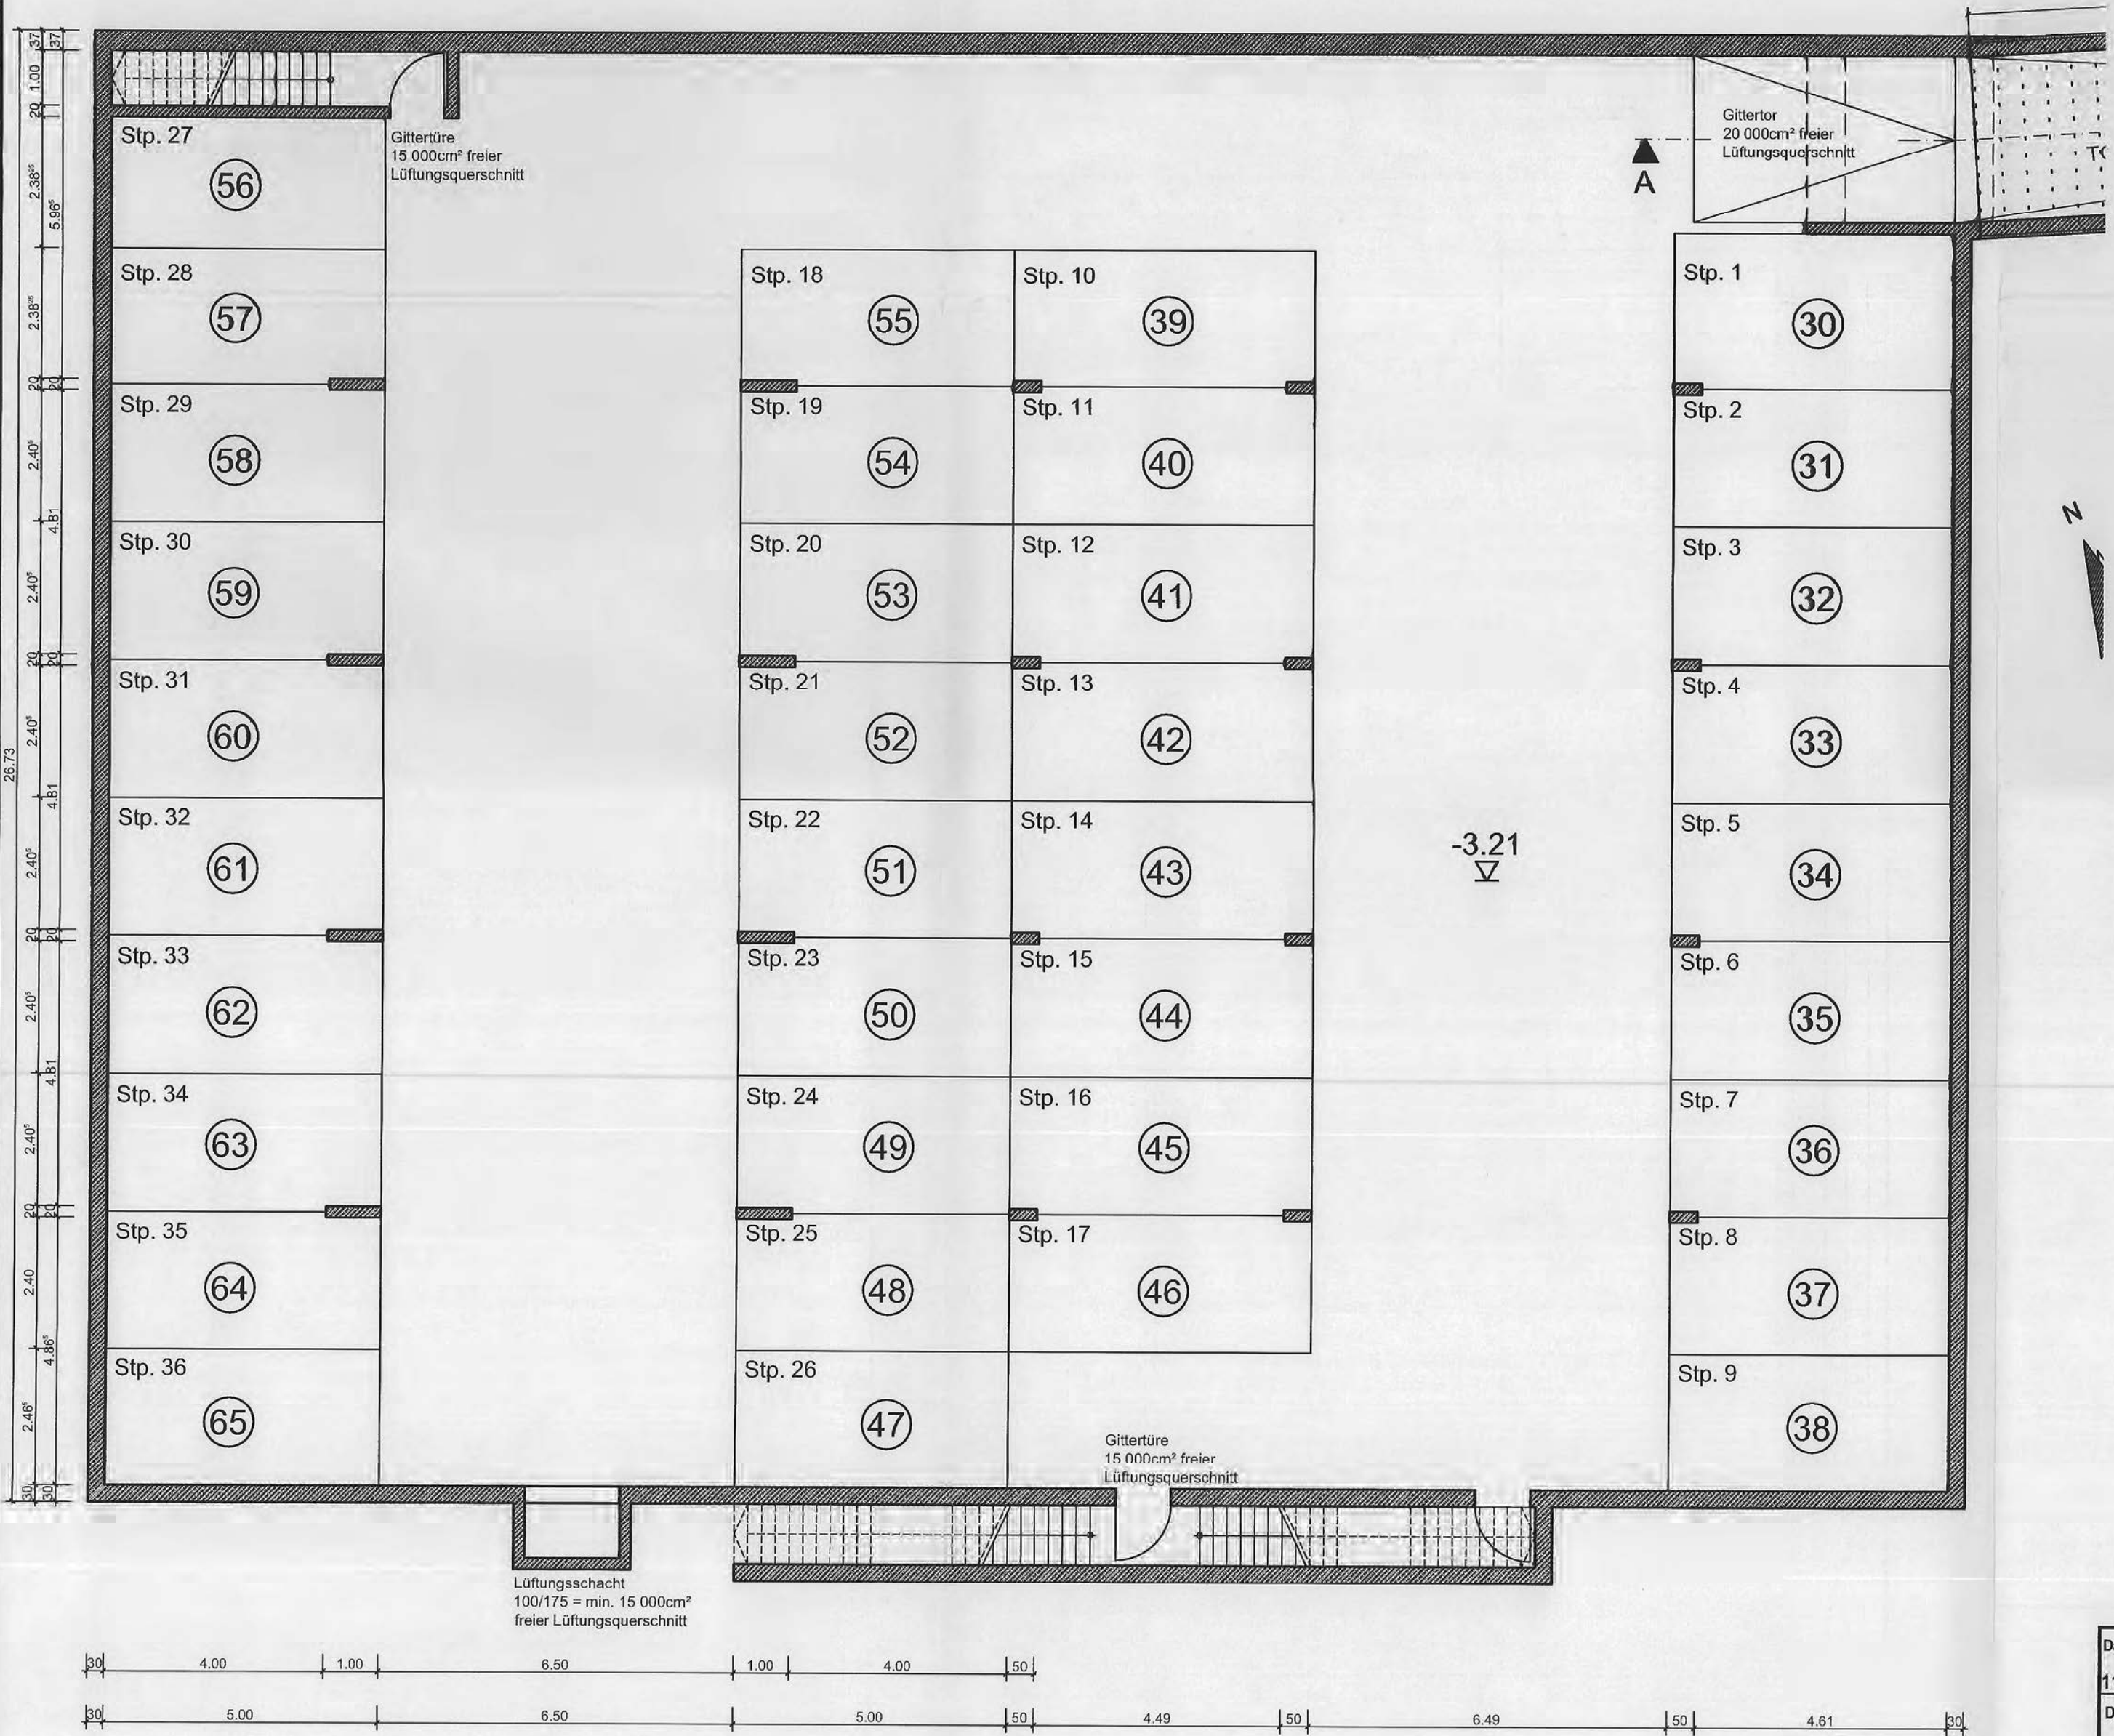

Datum gezeichnet	gezeichnet von	Projekt	Mönchbergstr.13 / 13a, 81825 München
11.04.22	J.Kramer	Titel	Grundriss Tiefgarage
Datum geändert	geändert von	Kunde	MTM Bauprojekt München GmbH
			Nördl. Münchner Str.14a, 82031 Grünwald
		Maßstab	1:100
		Format	DIN A2
		DWG-Datei	Tiefgarage_Grundriss_Ansicht_Schnitt

Jennifer Kramer
CAD & CAFM Support
Höhenkircherstr. 1a
81247 München

Handwritten signature

Aufteilungsplan 4. Fertigung


Schnitt und Ansicht

Tiefgarage



Mönchbergstr. 13/13a , 81825 München

Maßstab 1:100

Schnitt A-A

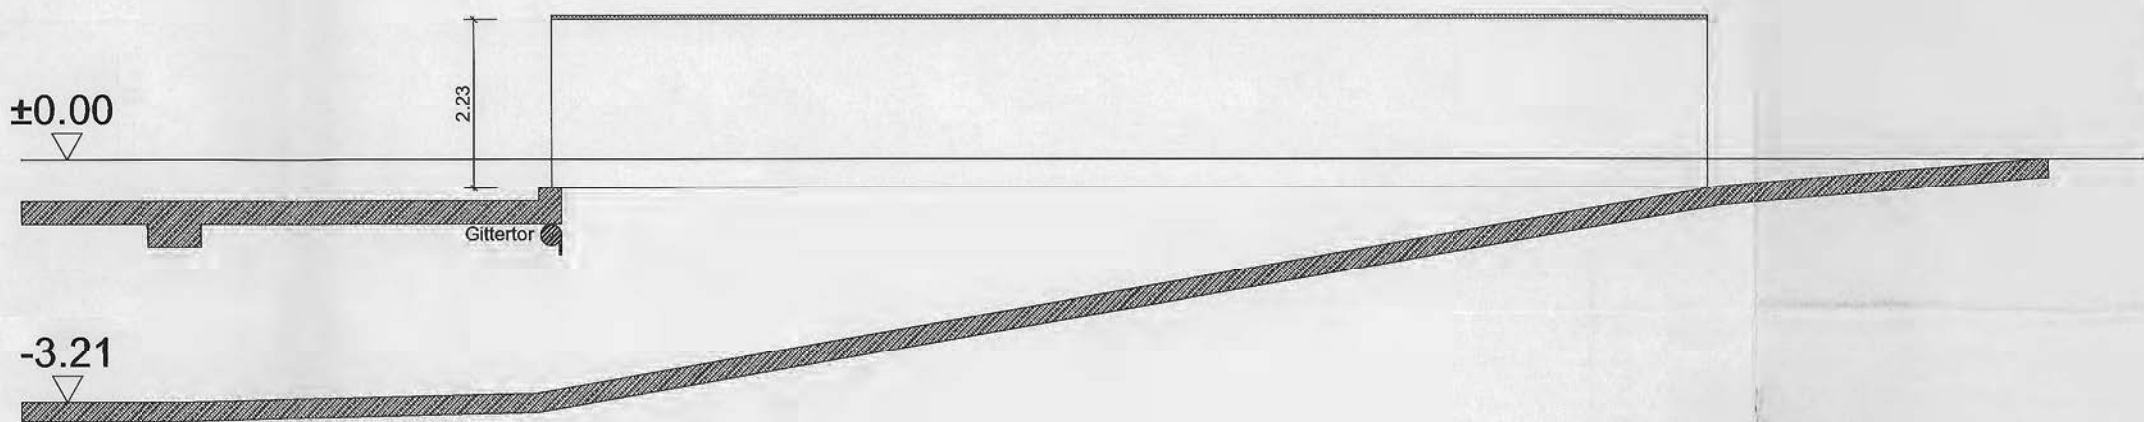

Ansicht Südost

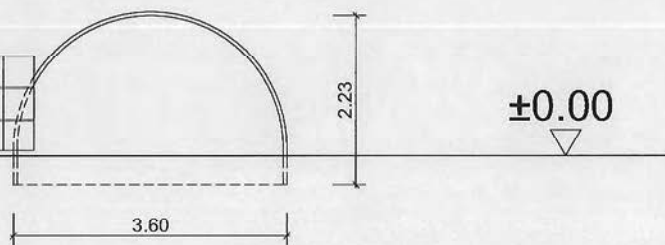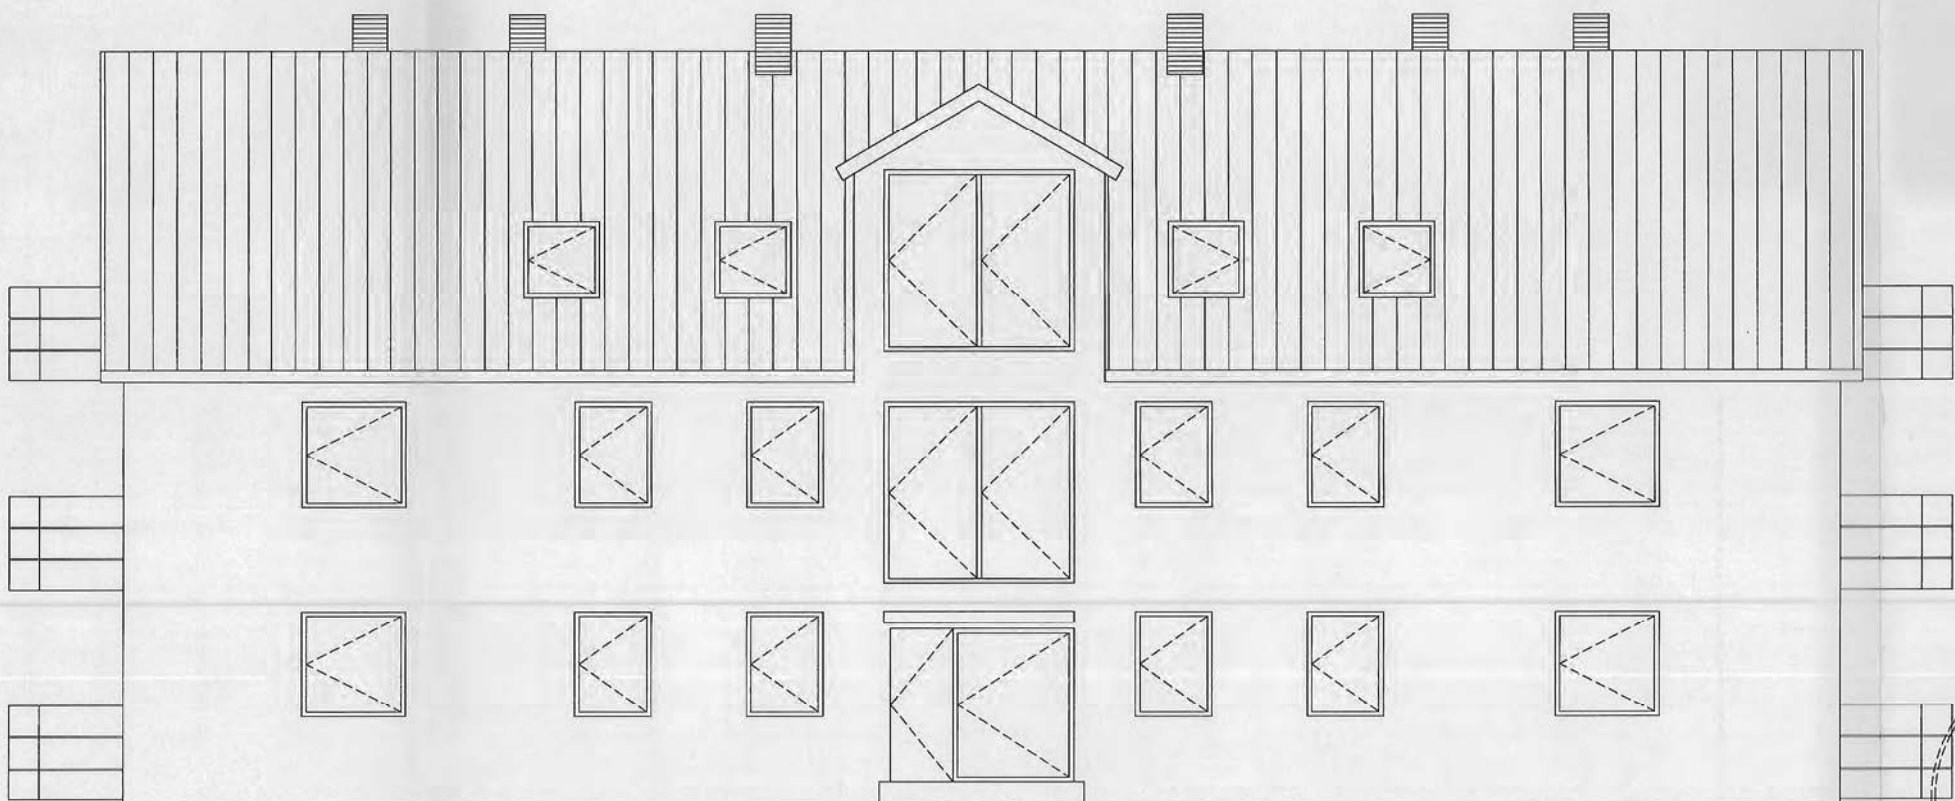

Aufteilungsplan
zur Abgeschlossenheitsbescheinigung
gemäß § 7 bzw. § 32 WEG
vom 09. Mai 2022
Landeshauptstadt München
Referat für Stadtplanung und Bauordnung
Lokalbaukommission
i.A. Detram
TB/Verw.D



2022-19638-A

Datum gezeichnet	gezeichnet von	Projekt	Mönchbergstr.13 / 13a, 81825 München	Kunde	MTM Bauprojekt München GmbH
11.04.22	J.Kramer	Titel	Schnitt und Ansicht Tiefgarage		Nörtl. Münchner Str.14a, 82031 Grünwald
Datum geändert	geändert von			Maßstab	1:100
				Format	DIN A2
				DWG-Datei	Tiefgarage_Grundriss_Ansicht_Schnitt
Jennifer Kramer CAD & CAFM Support Höhenkircherstr.1a 81247 München				 	